

班回覧

日田市緊急災害対策ポンプ施設工事のお知らせ

石井工業団地内の内水氾濫を防止するため、現在、石井雨水幹線の流末付近（71 k 地点の堤防付近）にて、排水ポンプ施設整備工事を進めております。

土木工事につきましては令和 8 年 6 月に無事完了し、10 月から再び現場事務所を設置し、機械設備工事及び電気設備工事を進める予定ですのでお知らせいたします。

工事期間中、皆様にはご迷惑をおかけしますが、ご理解とご協力をお願いいたします。

※工事場所の詳細については、裏面をご覧ください。

- ・工事場所：石井工業団地西側 石井雨水幹線の流末付近（71 k 地点の堤防付近）
- ・現場工事期間：令和 8 年 10 月～令和 9 年 3 月
- ・施工事業者
 - 機械設備工事：田中機電工業株式会社 福岡営業所
工事担当者 佐田（連絡先 090-5269-7333）
 - 電気設備工事：株式会社エース電設
工事担当者 一ノ宮（連絡先 090-2715-6067）

工事現場 位置図




日田市農林商工部 商工労政課
企業立地推進係 担当：松村、石橋
TEL：0973-22-8313
E-mail：shokoh@city.hita.lg.jp

位置図

【工事に係るお願い】

本工事を施工するにあたり、工事期間中は、堤防管理道路の一部が、安全確保のため立入禁止（令和8年10月5日（月）～令和9年3月10日（水））となります。予めご了承ください。

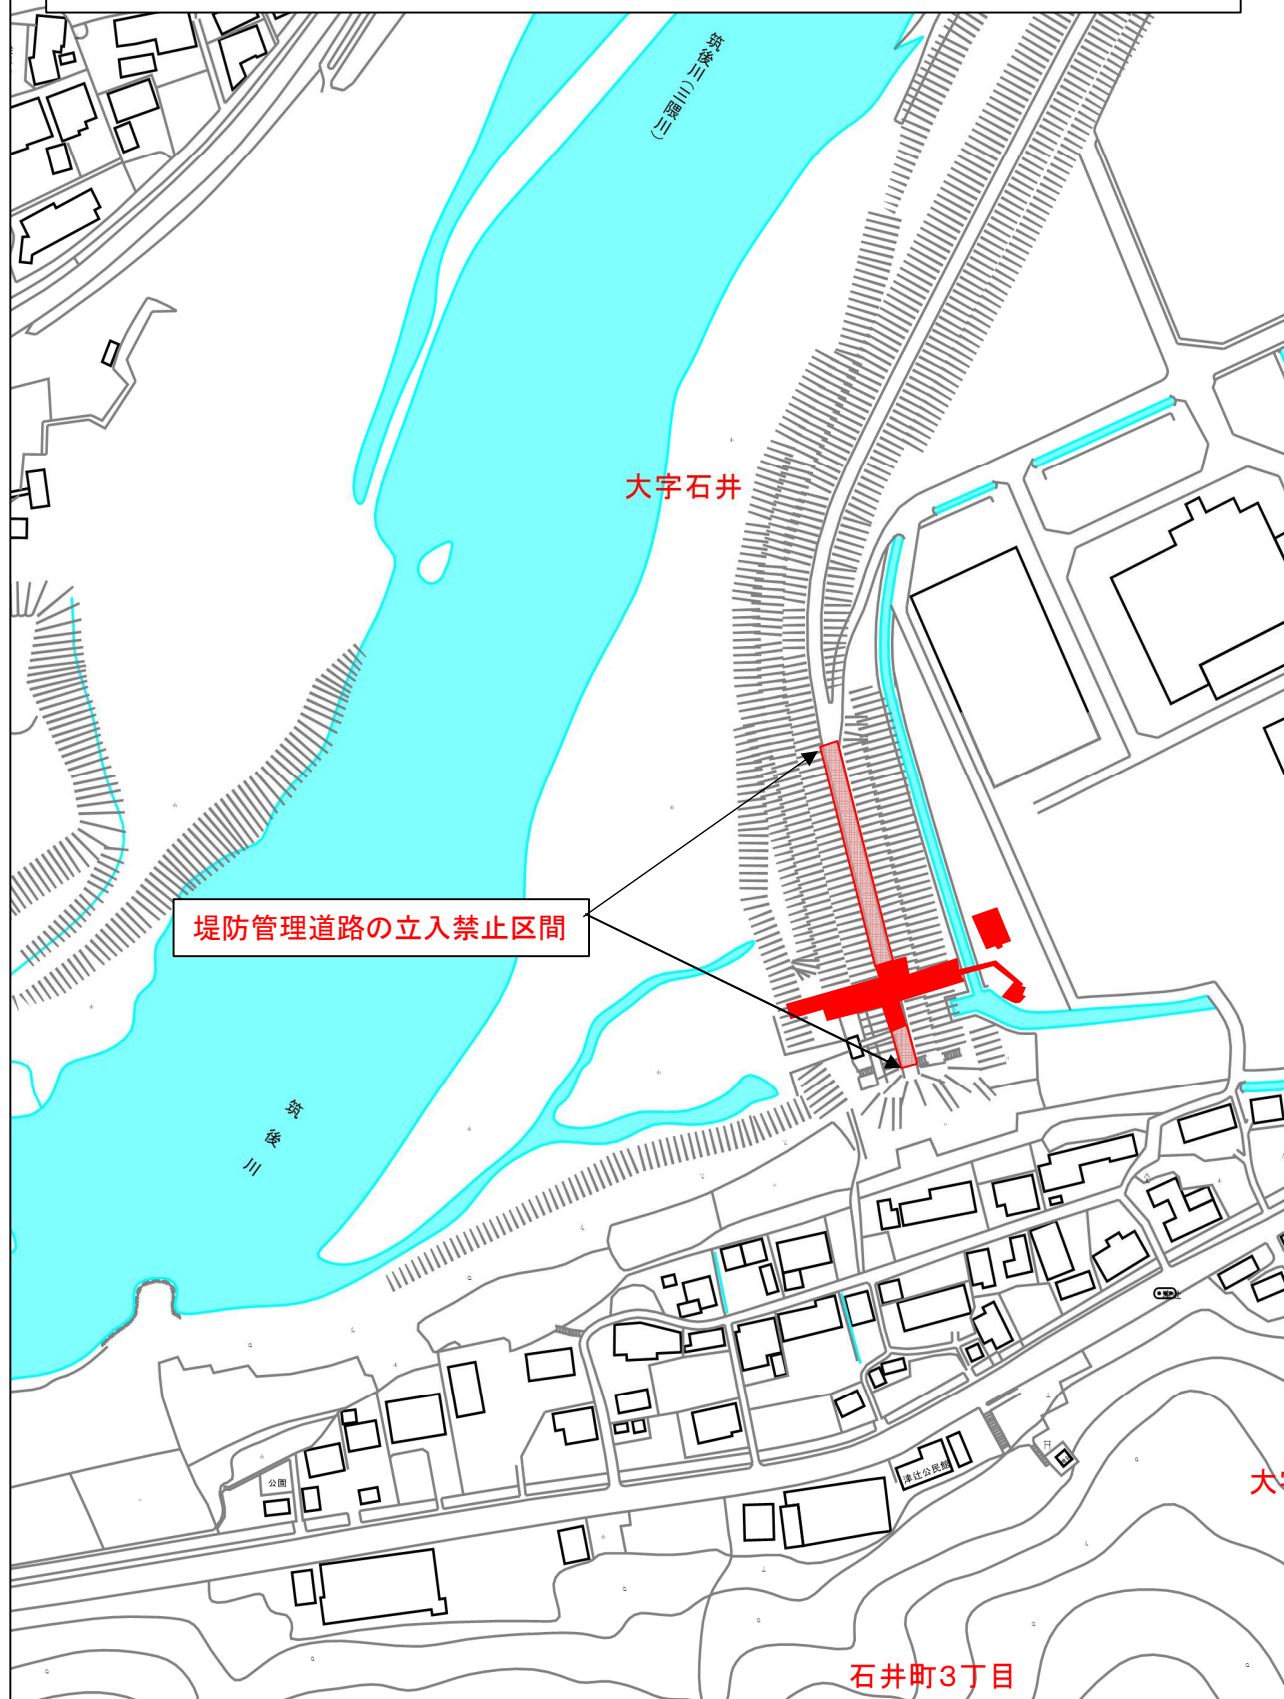

縮尺 1 : 2500