

班回覧

日田市緊急災害対策ポンプ施設整備工事のお知らせ

石井工業団地の内水氾濫を防止するため、下記のとおり石井雨水幹線の流末付近（71 k 地点の堤防付近）において、排水ポンプ施設整備工事を実施しますのでお知らせいたします。

工事期間中、皆様にはご迷惑をおかけしますが、ご理解とご協力をお願いします。

記

※工事場所の詳細については、裏面をご覧ください。

・工事場所：石井工業団地西側 石井雨水幹線の流末付近（71 k 地点の堤防付近）

裏面位置図参照

・現地工事期間：土木工事 令和7年10月1日～令和8年5月29日

施工事業者 トウブ建設株式会社

※契約期間は令和7年9月5日～令和8年5月29日です。

機械設備工事 令和8年10月～令和9年3月（予定）

施工事業者 田中機電工業株式会社 福岡営業所

※契約期間は令和7年9月26日～令和9年3月15日です。


電気設備工事 令和8年10月～令和9年3月（予定）

日田市農林商工部 商工労政課
企業立地推進係 担当：石橋
TEL：0973-22-8313
FAX：0973-22-8246

位置図

【工事に係るお願い】

本工事を施工するにあたり、工事期間中は、堤防管理道路の一部が、安全確保のため立入禁止となります。予めご了承ください。

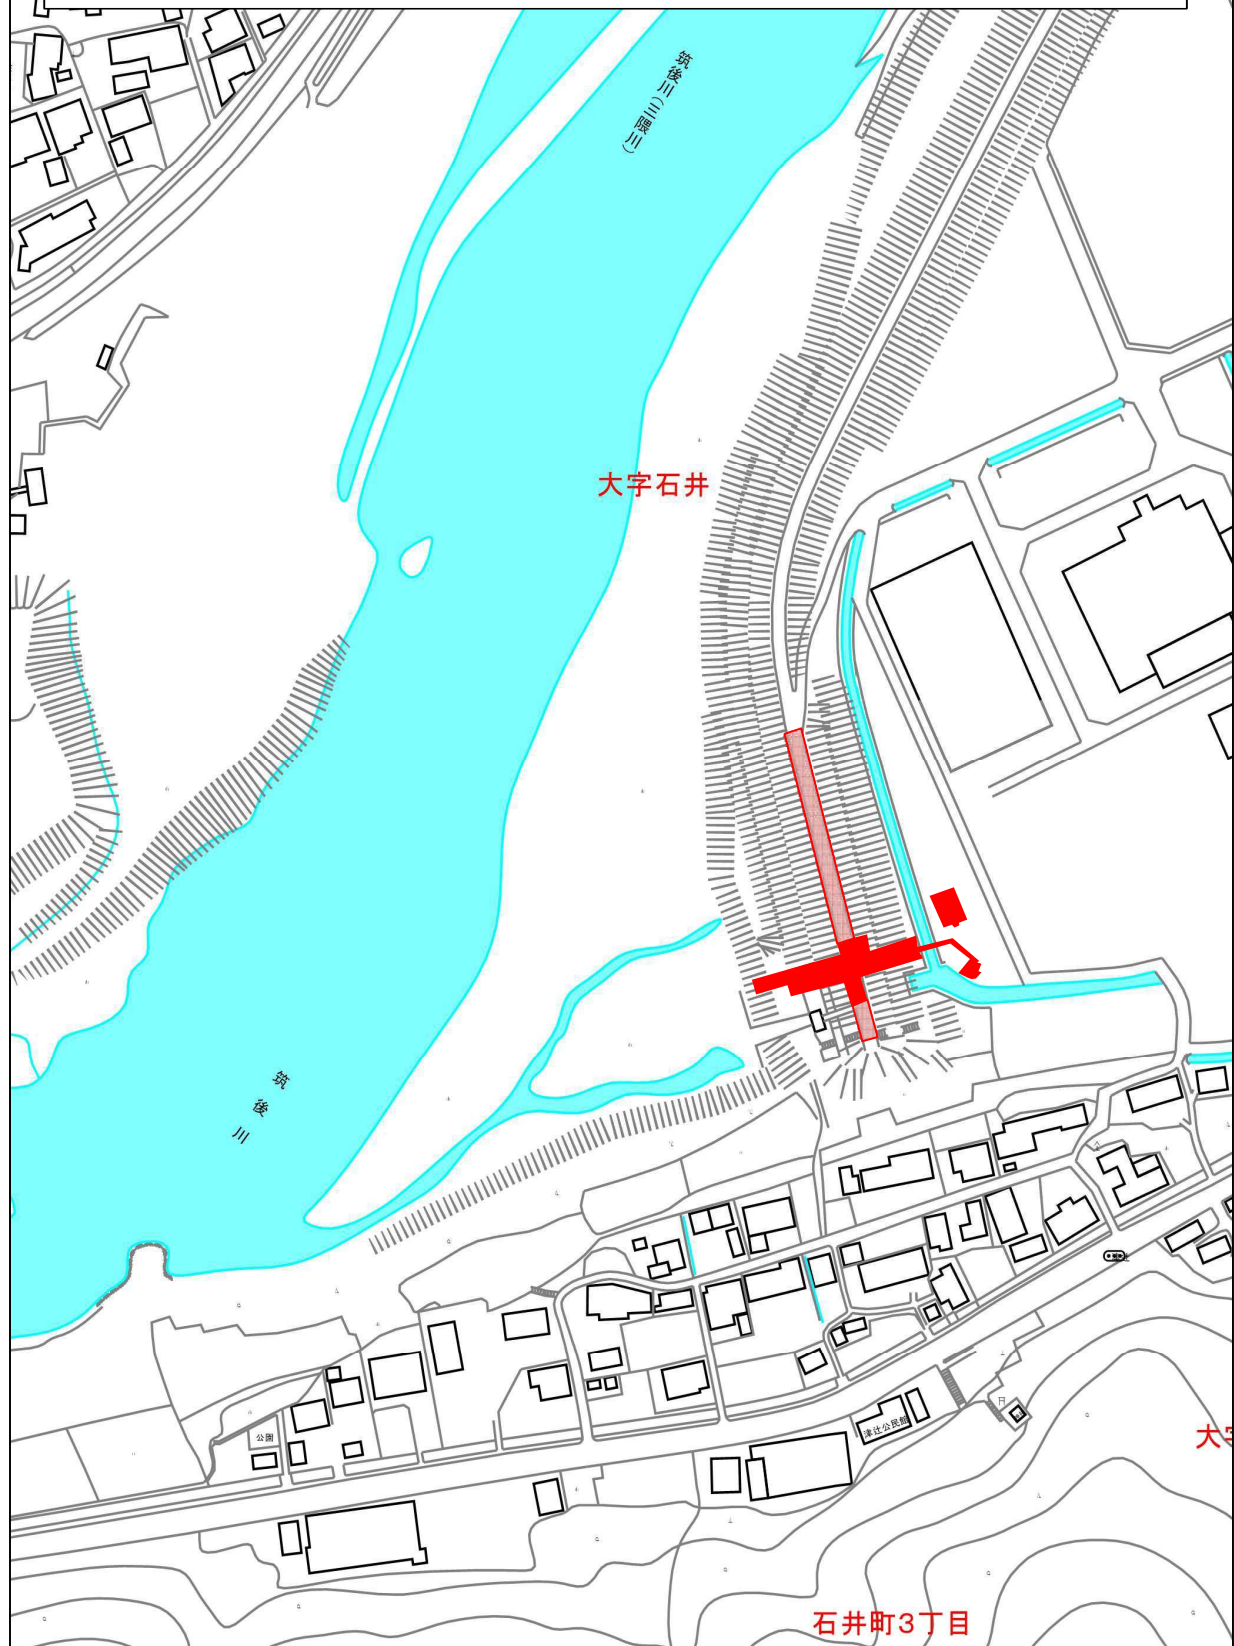

縮尺 1 : 2500

地域住民の皆様へ

トウブ建設株式会社
日田市大字高瀬640番地の1
TEL 0973-22-3400
工事担当者 高倉 義孝
TEL 090-3262-0995

日田市緊急災害対策ポンプ施設土木工事について

この度、日田市商工労政課より日田市緊急災害対策ポンプ施設土木工事を
受注いたしましたので、地域住民の皆様へご報告させていただきます。

記

工事名 令和7年度 日田市緊急災害対策ポンプ施設土木工事
場 所 日田市大字石井字津辻の前
工 期 令和7年 9月 5日～令和8年 5月 29日（10月初旬より着手します。）
発注者 日田市商工労政課
受注者 トウブ建設株式会社

工事施工にあたり、地域住民の皆様には工事中何かとご迷惑をお掛けする
と存じますが、細心の注意を払いながら工事を進めて参りますので、何卒ご
理解、ご協力を賜りますよう宜しくお願い申し上げます。

また、工事の際は工業団地内の道路より工事車両・重機・資材関係等を搬
入・搬出しますが、工事関係者は十分周辺に注意致します。

堤防管理道路について、安全確保のため通行禁止となります。
尚、お気付きの点がございましたら、上記の高倉までご連絡くださいます
ようお願い申し上げます。

工事現場 位置図



計画平面図

