
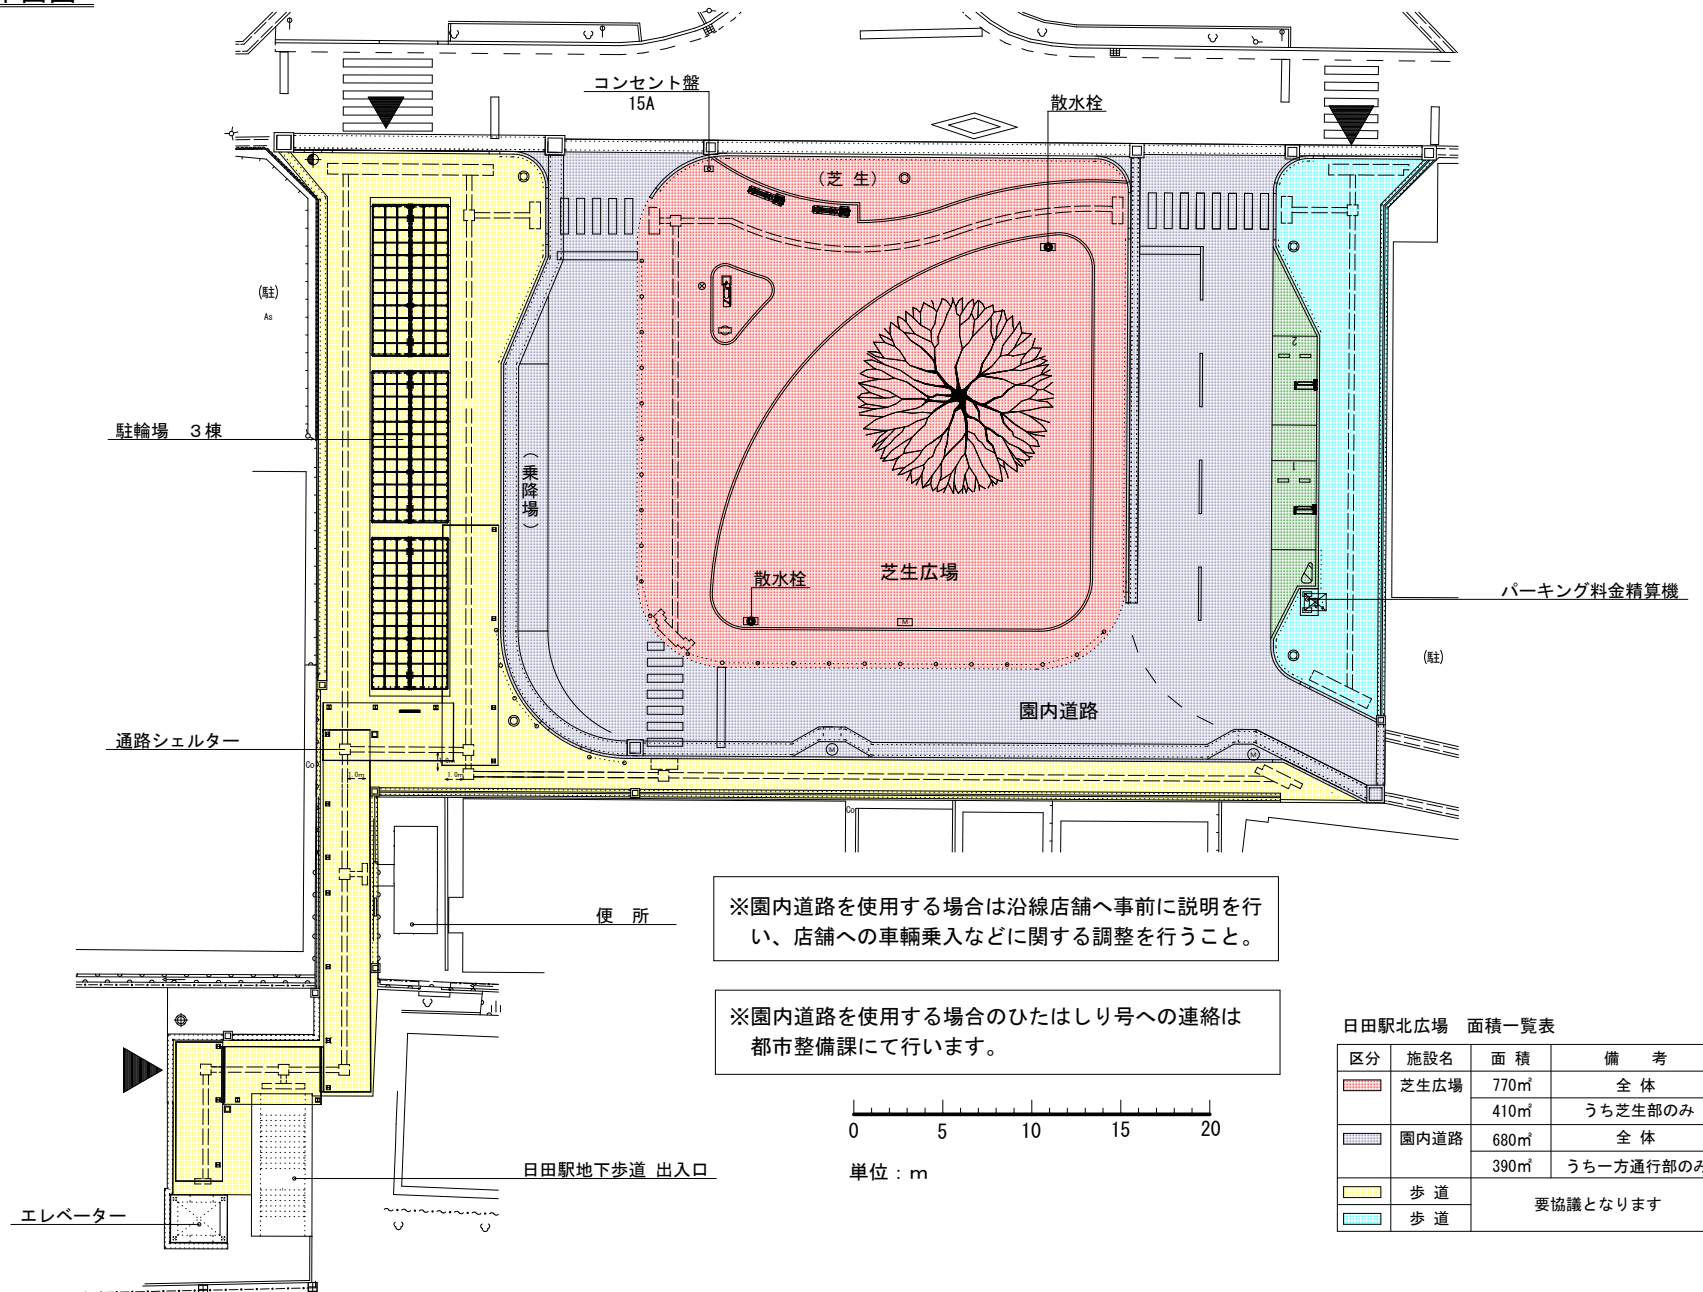


日田駅北広場施設平面図

S=1:150

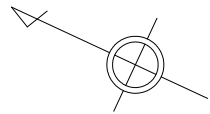

※園内道路を使用する場合は沿線店舗へ事前に説明を行い、店舗への車輛乗入などに関する調整を行うこと。

※園内道路を使用する場合のひたはしり号への連絡は都市整備課にて行います。

日田駅北広場 面積一覧表

区分	施設名	面積	備考
	芝生広場	770㎡	全 体
		410㎡	うち芝生部のみ
	園内道路	680㎡	全 体
		390㎡	うち一方通行部のみ
	歩 道	要協議となります	
	歩 道		