萩尾公園　自動販売機設置箇所位置図

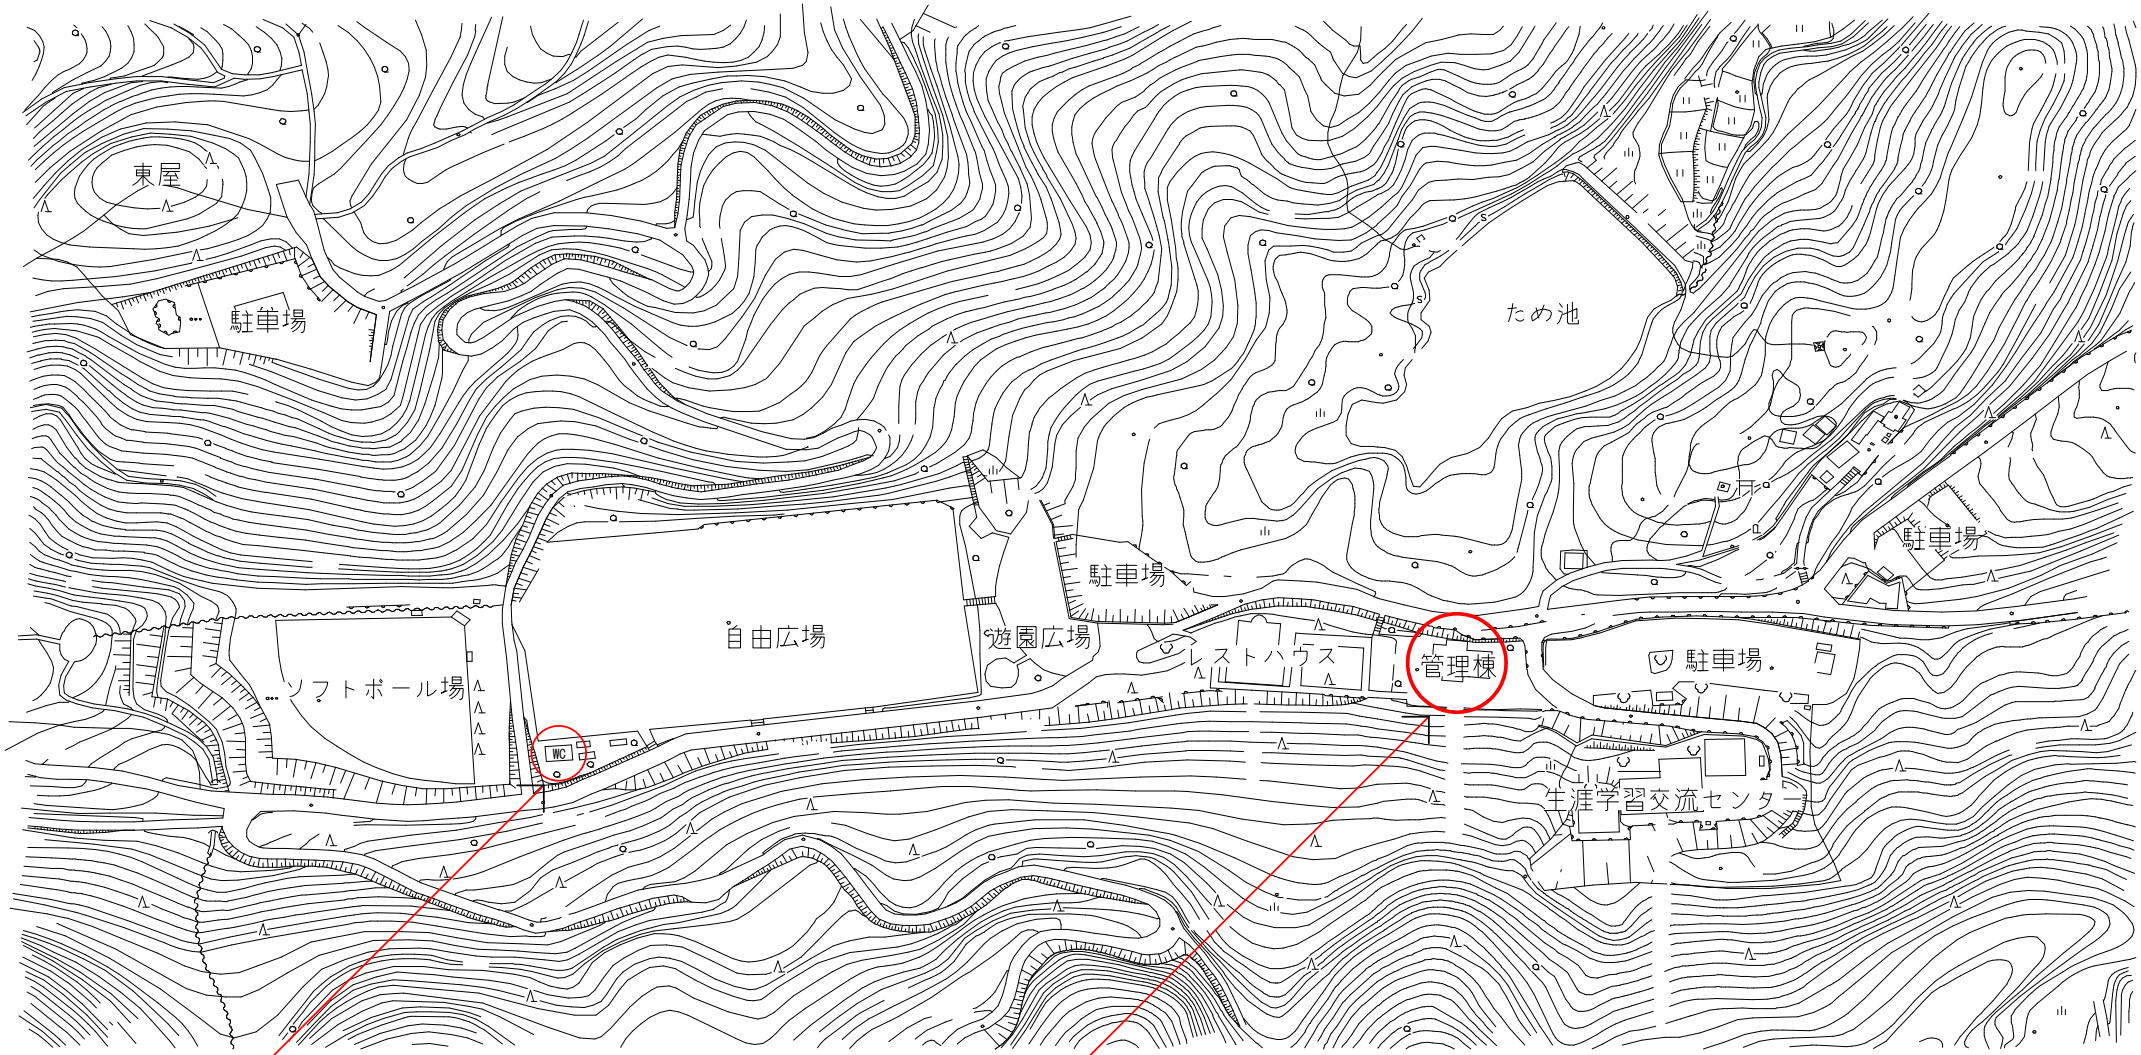

既設自販機設置箇所
自由広場側トイレ横

既設自販機設置箇所
管理等横

萩尾公園 自動販売機設置図