

日田市立博物館基本計画


【資料編】

日 田 市 立 博 物 館

(資 料 編 目 次)

資－1	中央公民館現況平面図（1階、駐車場合む）
資－2	中央公民館現況平面図（2階）・（3階）
資－3	複合文化施設配置図（案）
資－4	1階平面図（案）
資－5	3階平面図（案）
資－6	収蔵庫棟1階平面図（案）
資－7	収蔵庫棟2階平面図（案）
資－8	収蔵庫棟3階平面図（案）
資－9	展示構想図（案）
資－10	展示計画平面図 ①（案）
資－11	展示計画平面図 ②（案）

中央公民館現況平面図（1階、駐車場含む）

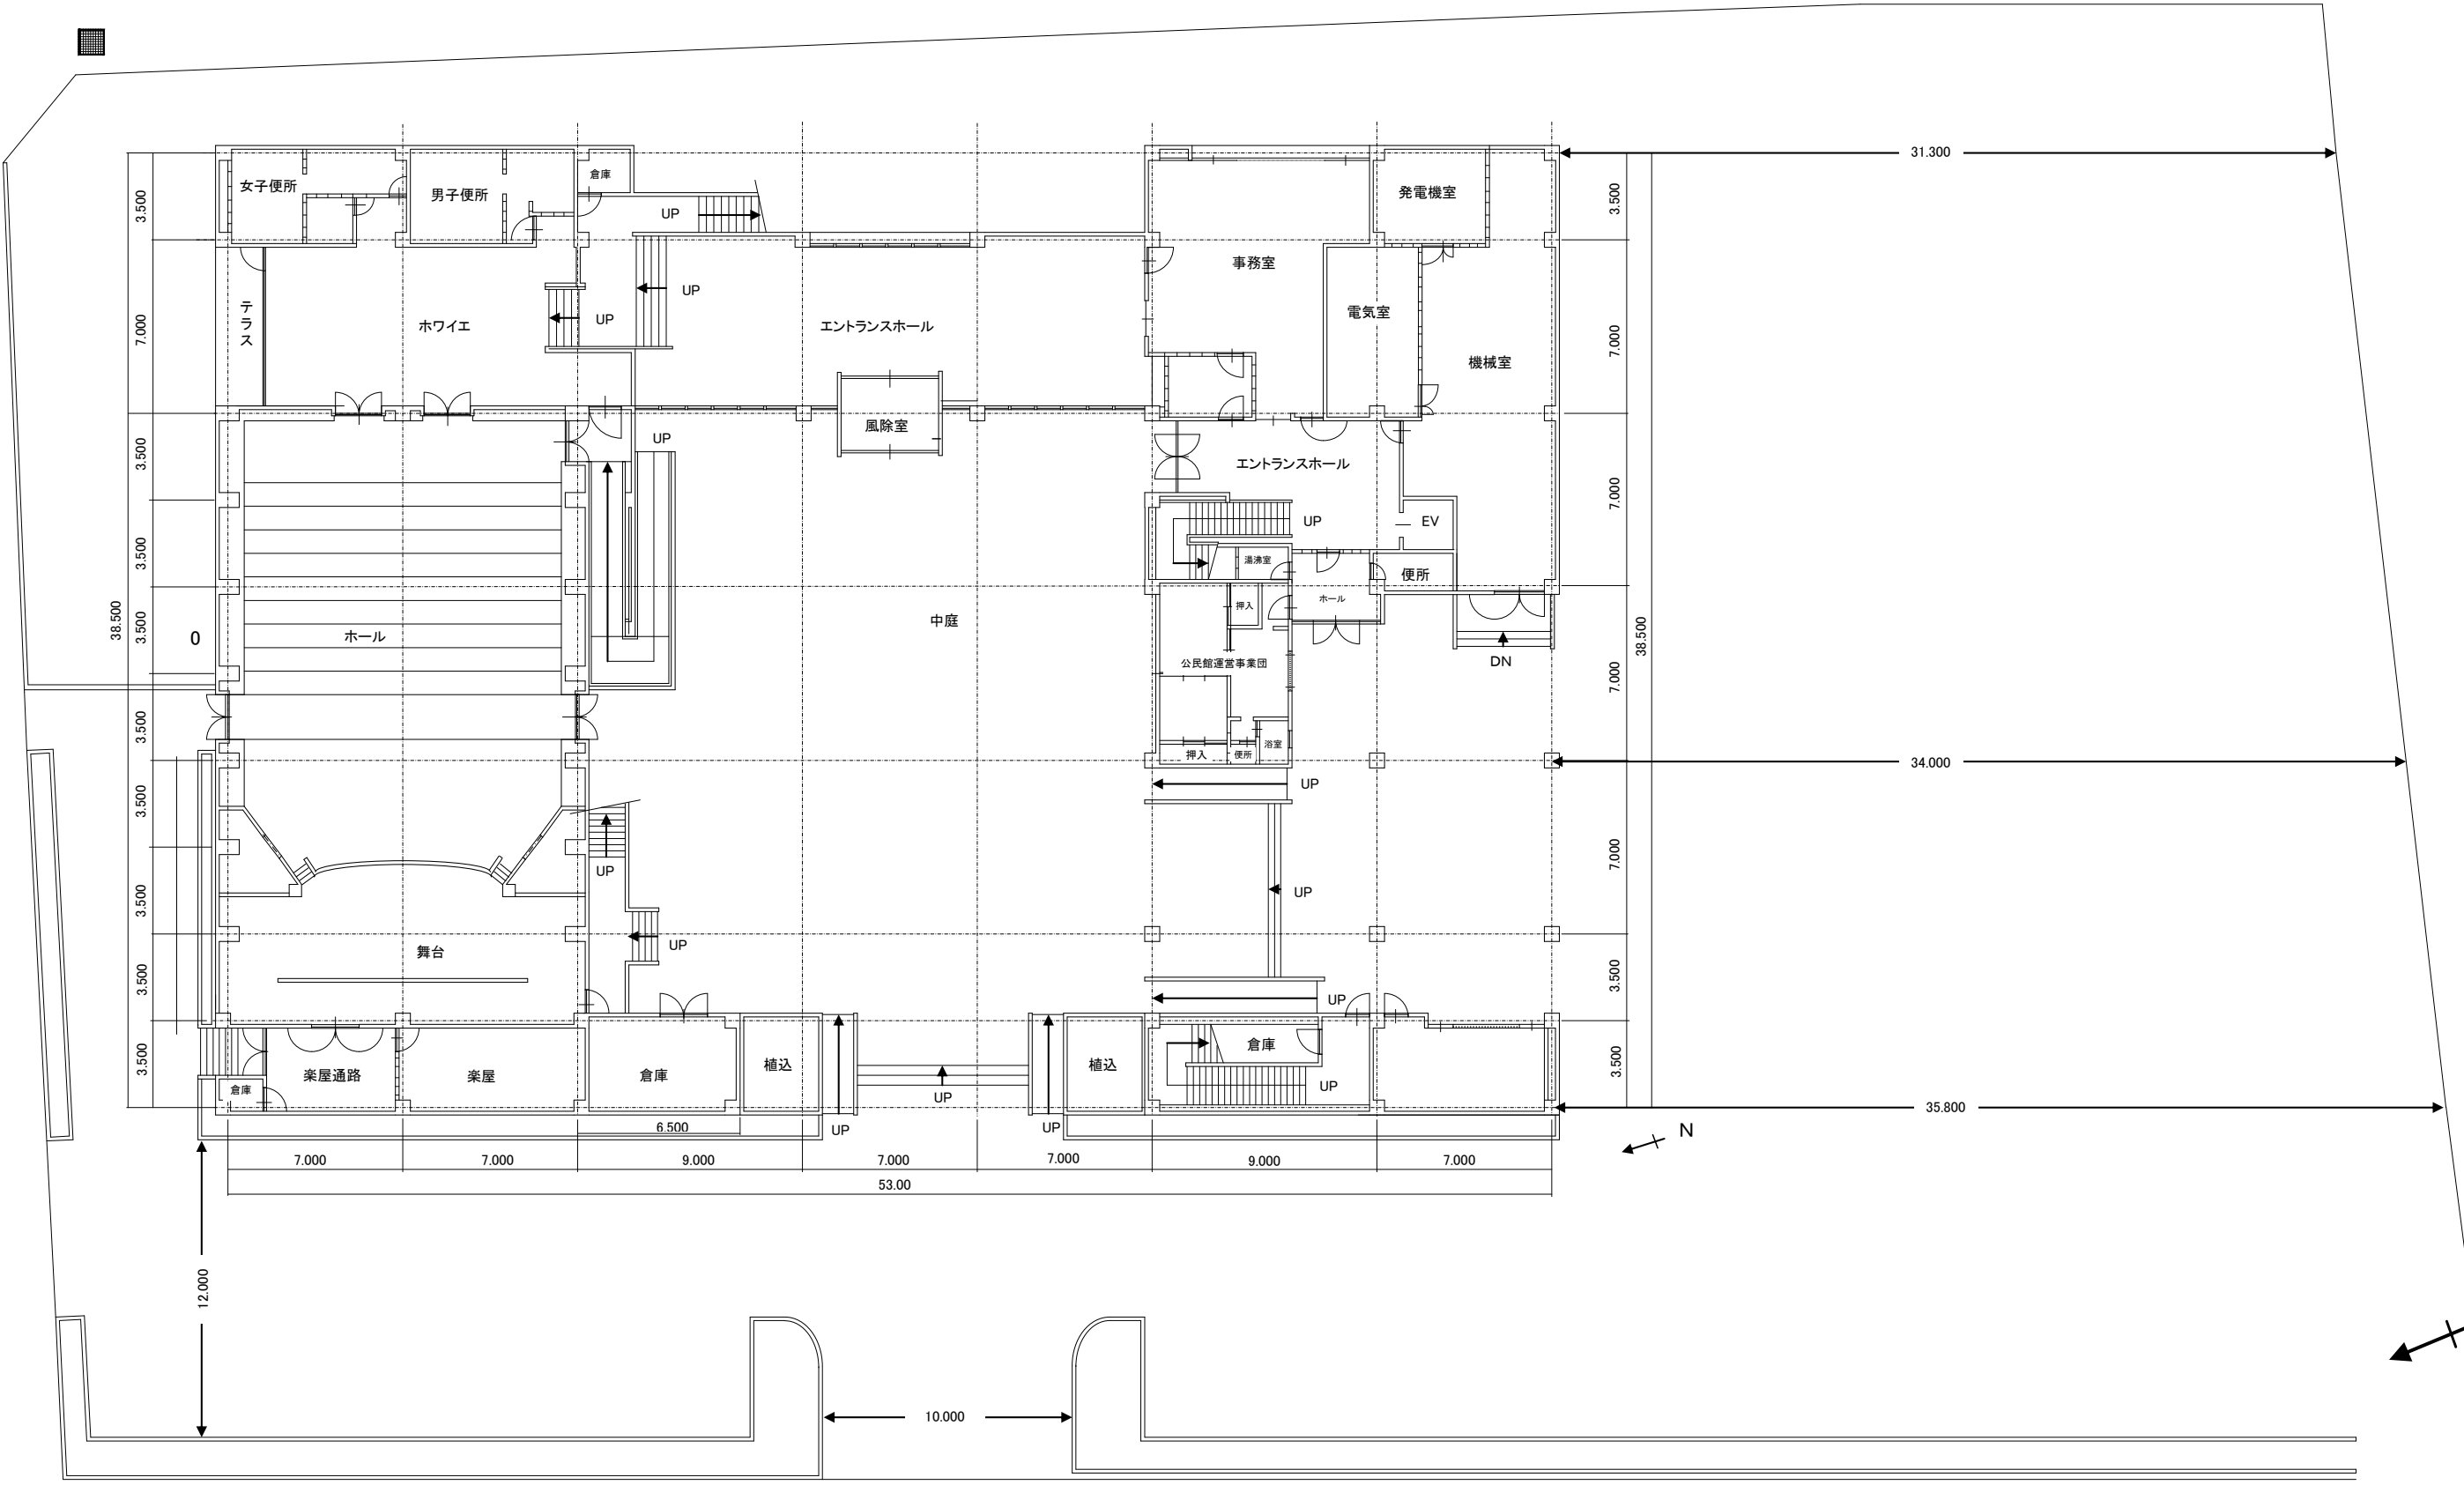



中央公民館現況平面図（2階）




中央公民館現況平面図（3階）




複合文化施設 配置図（案）

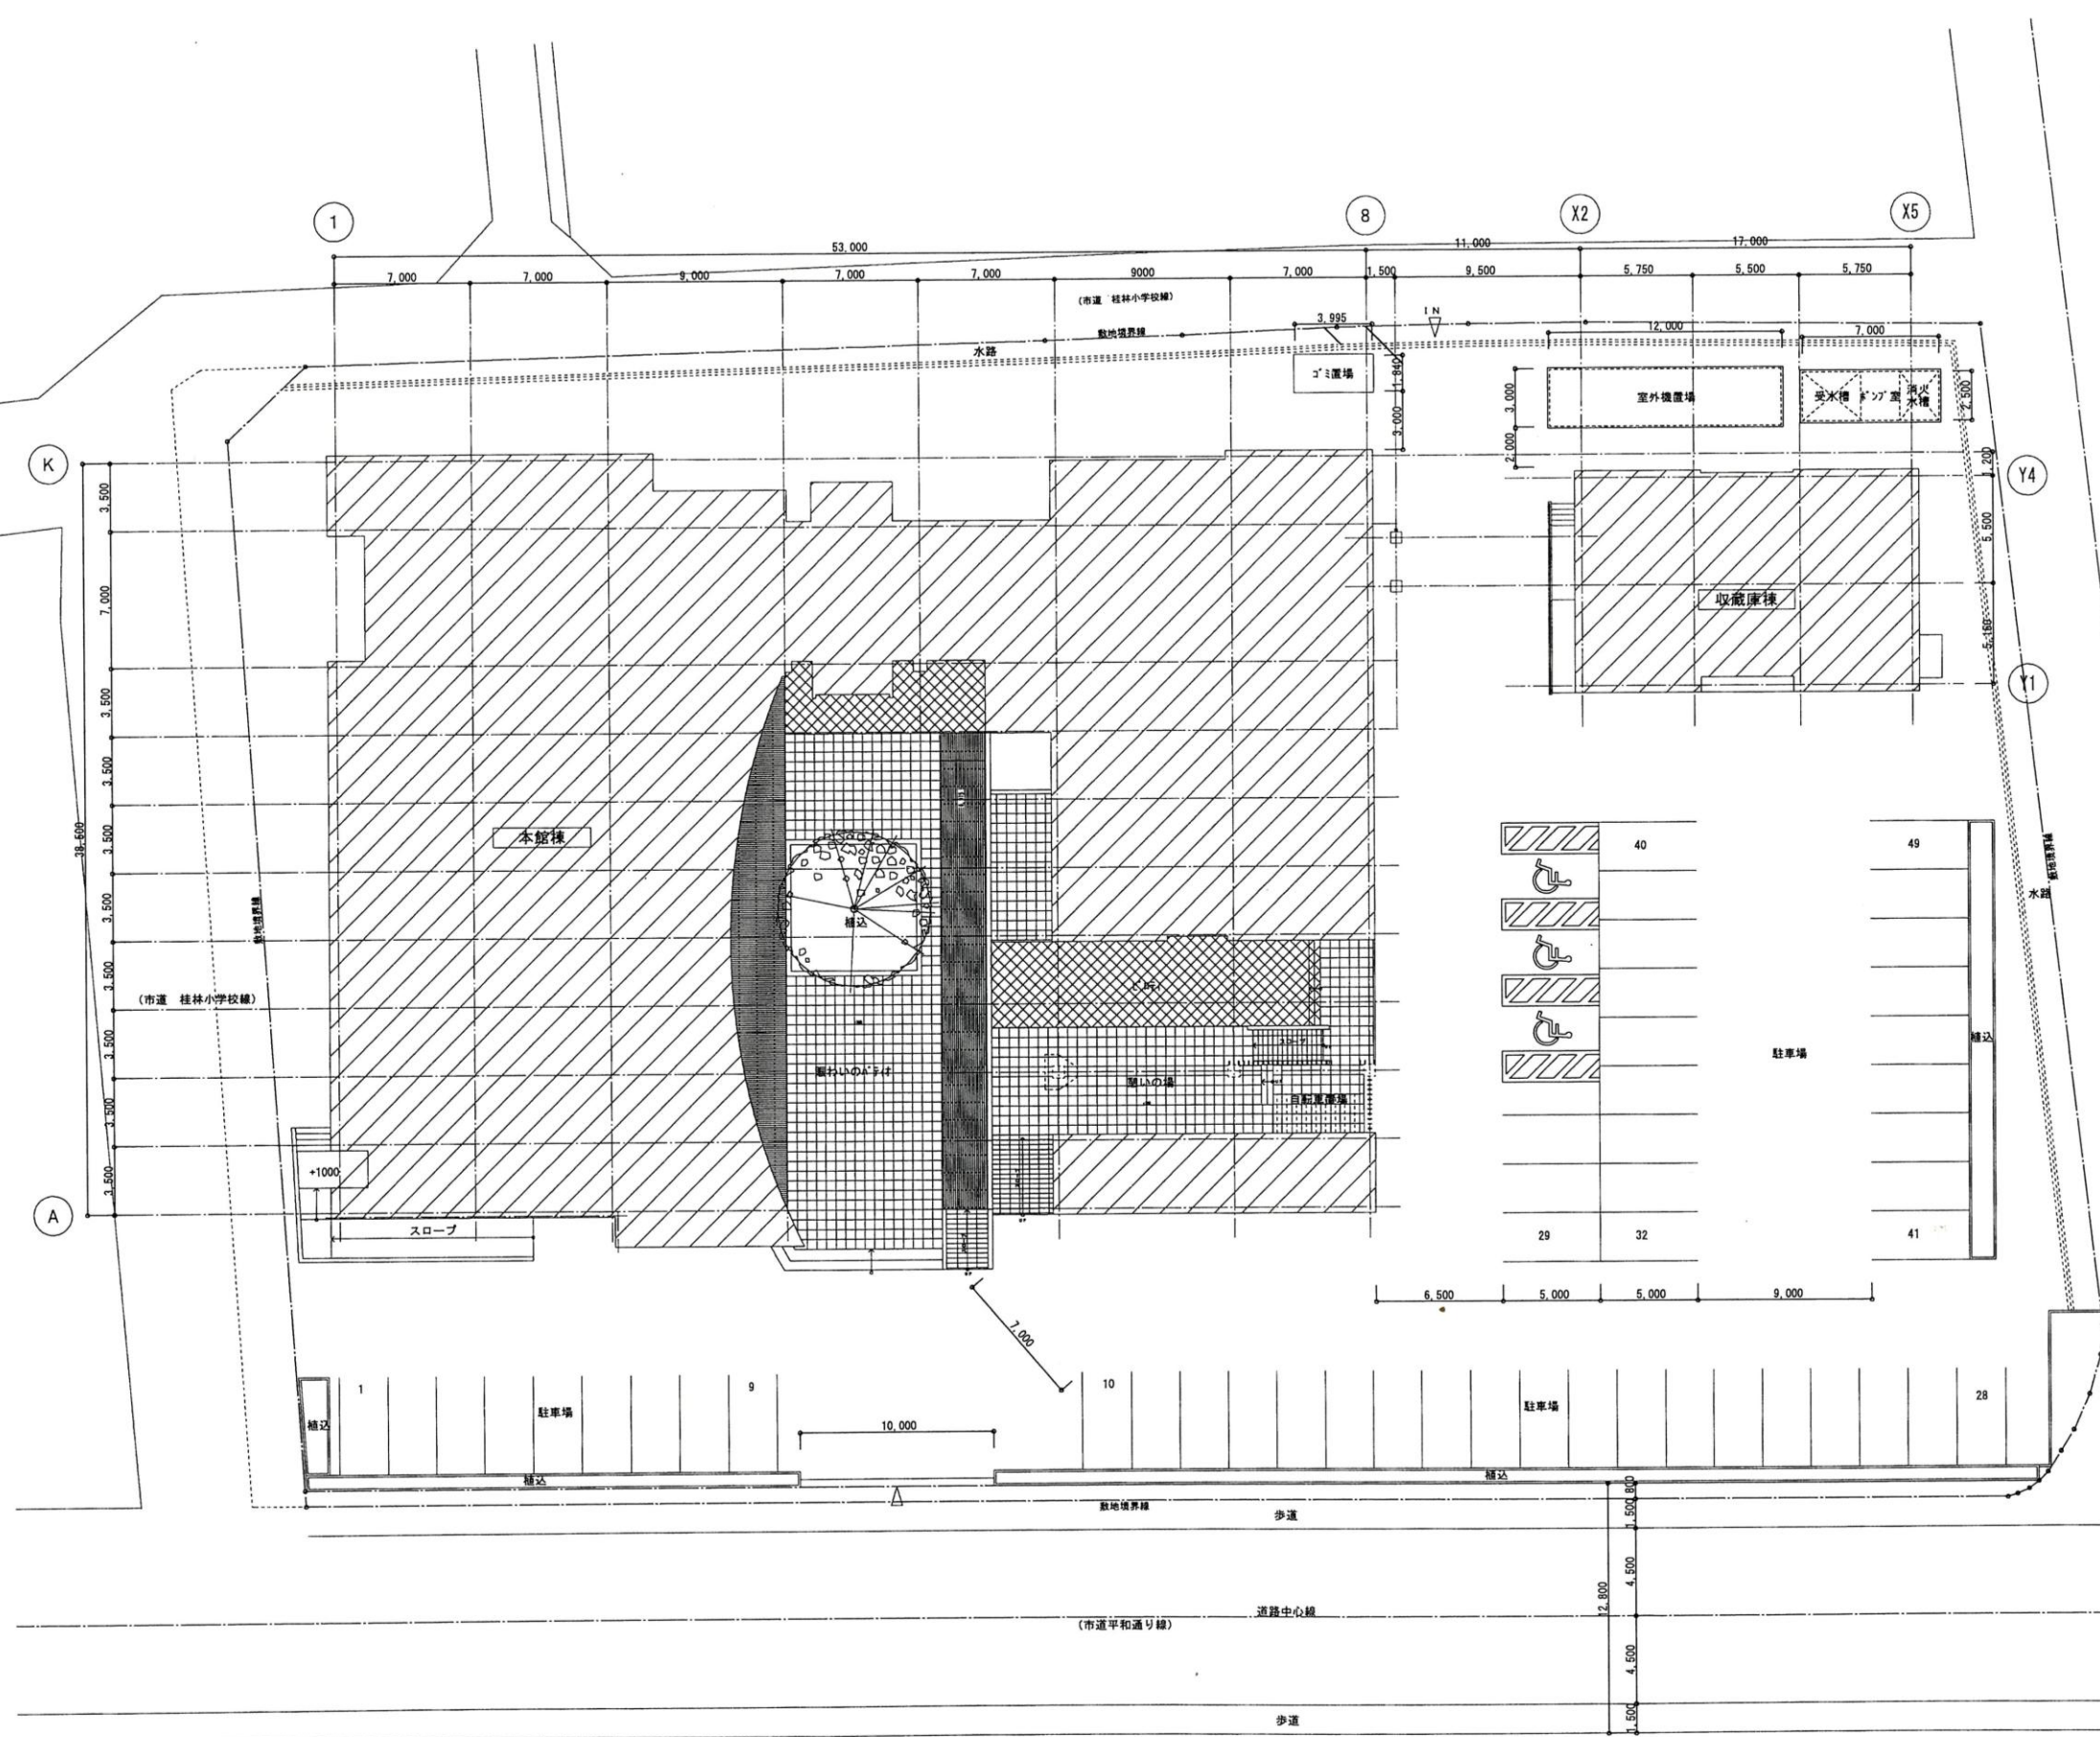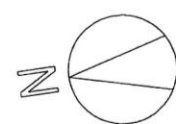


1階平面図（案） ギャラリーほか

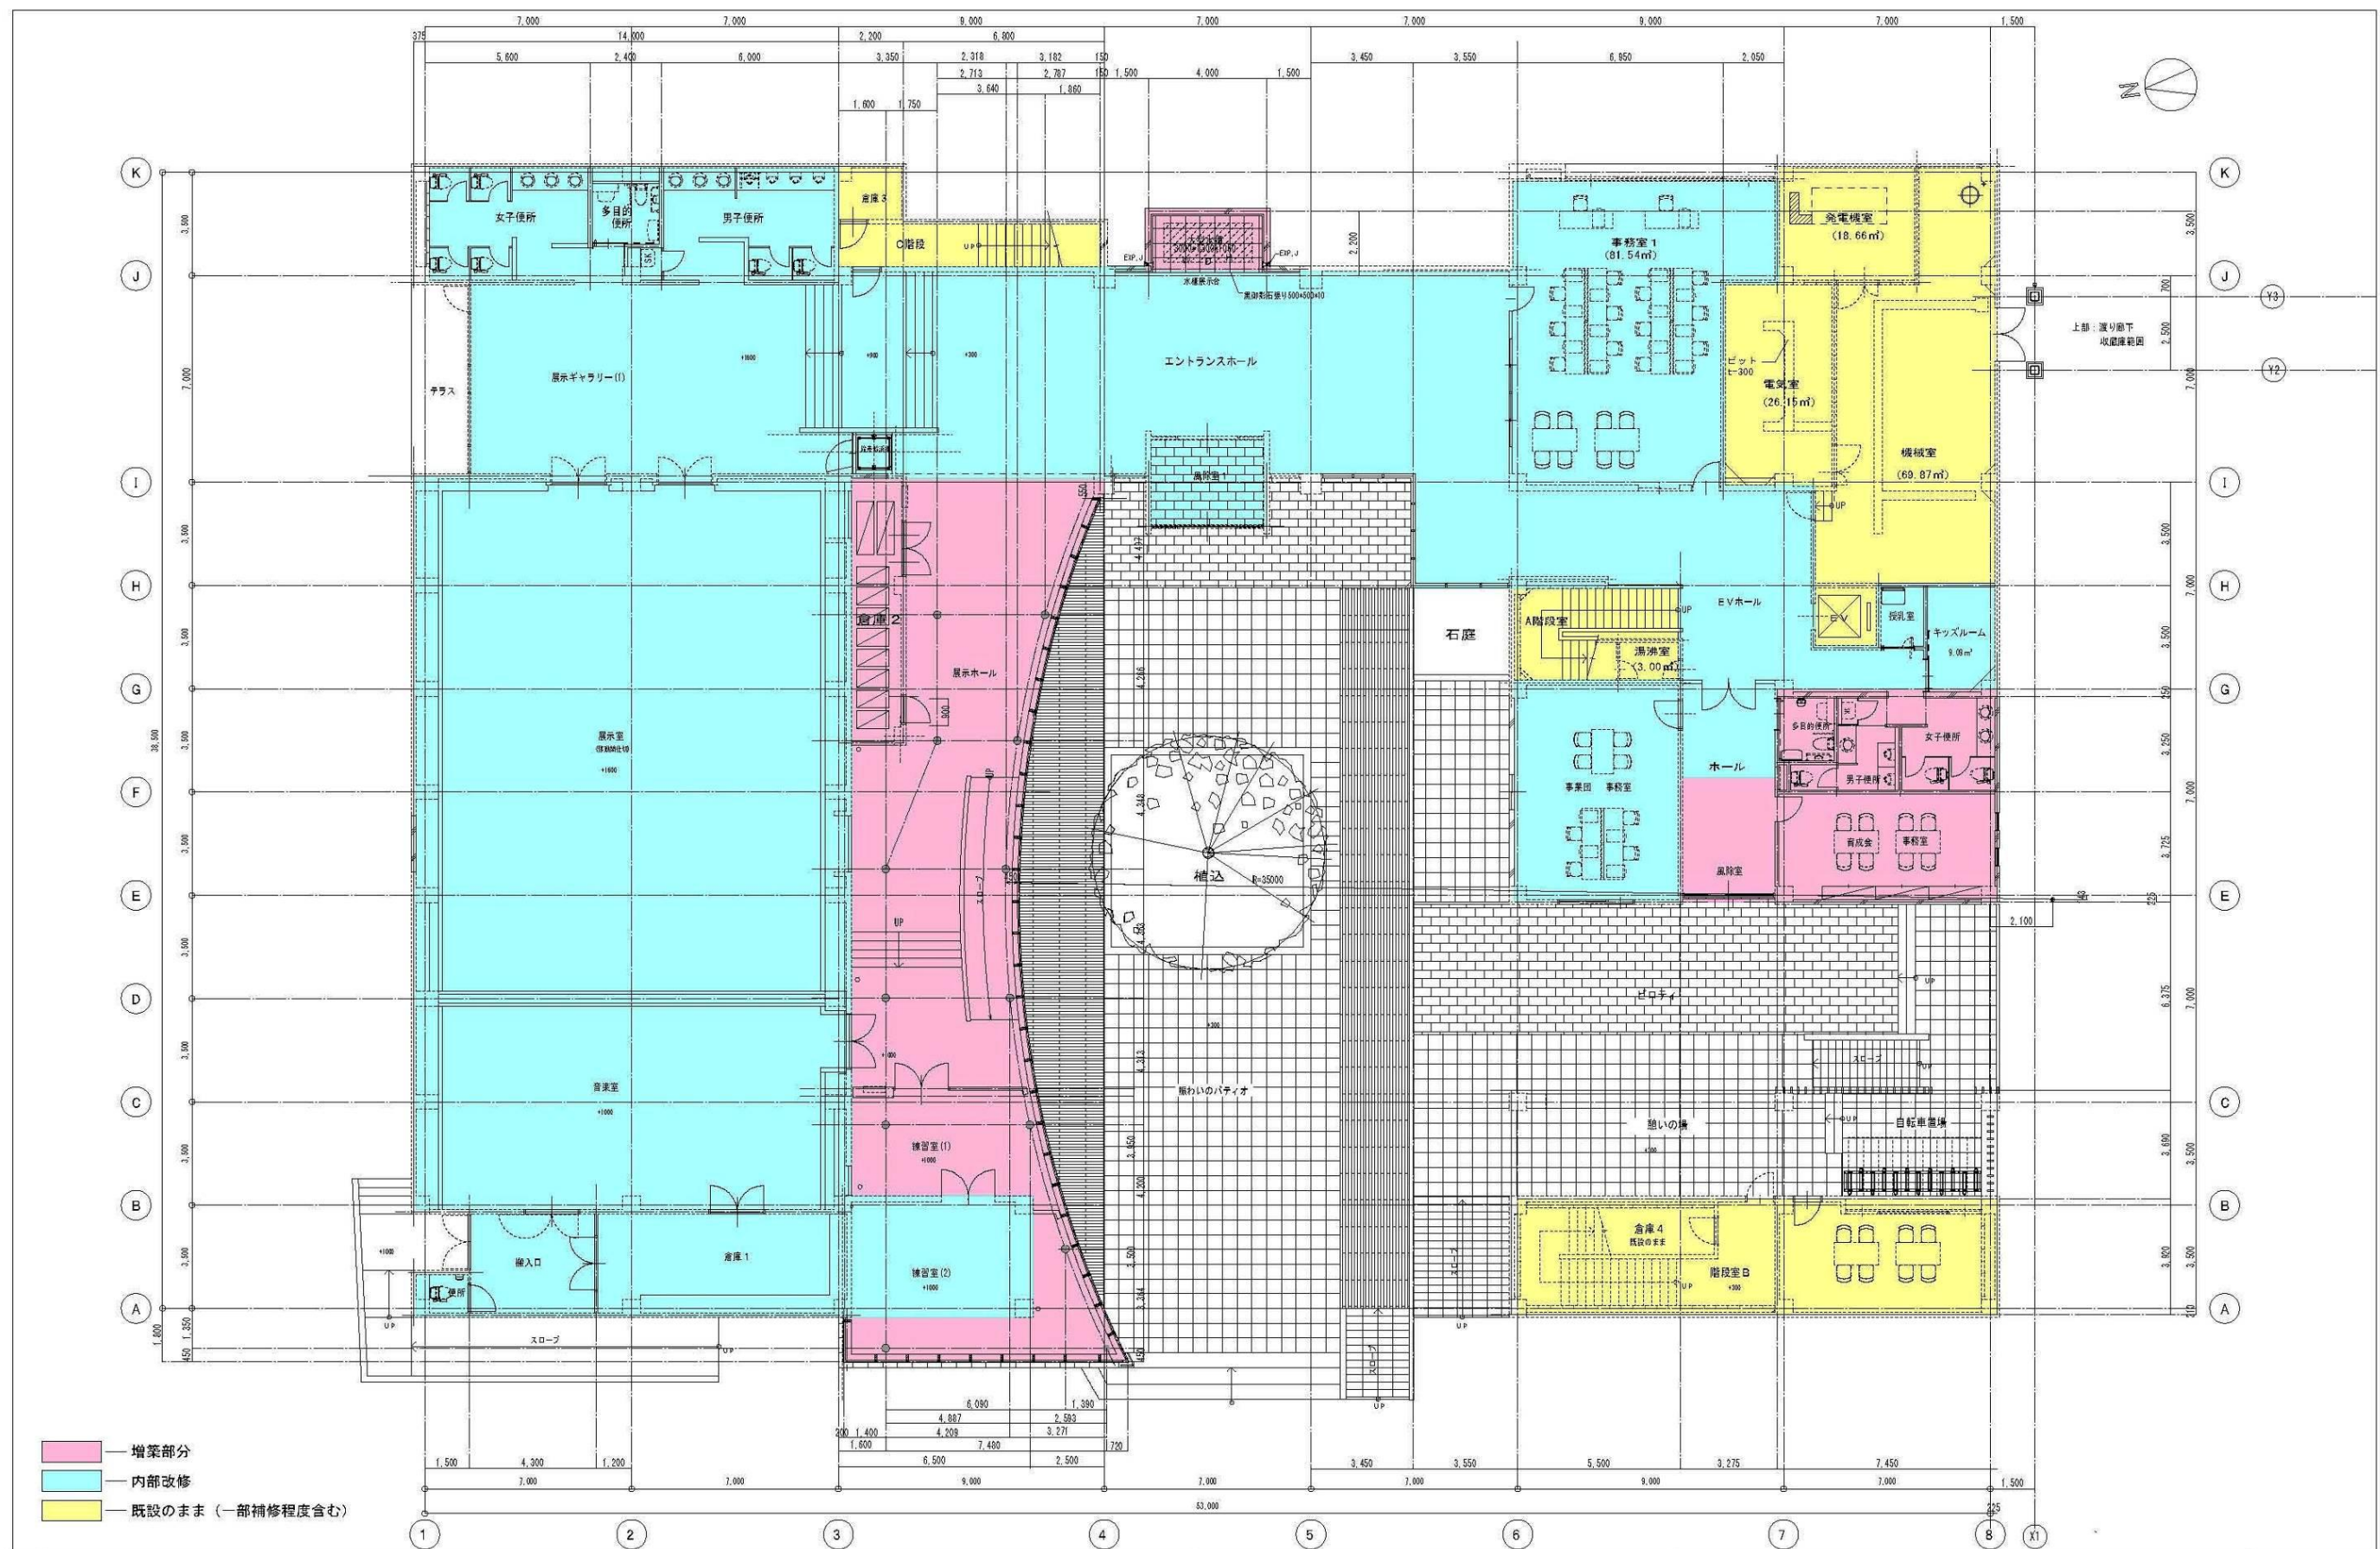

3階平面図（案） 博物館

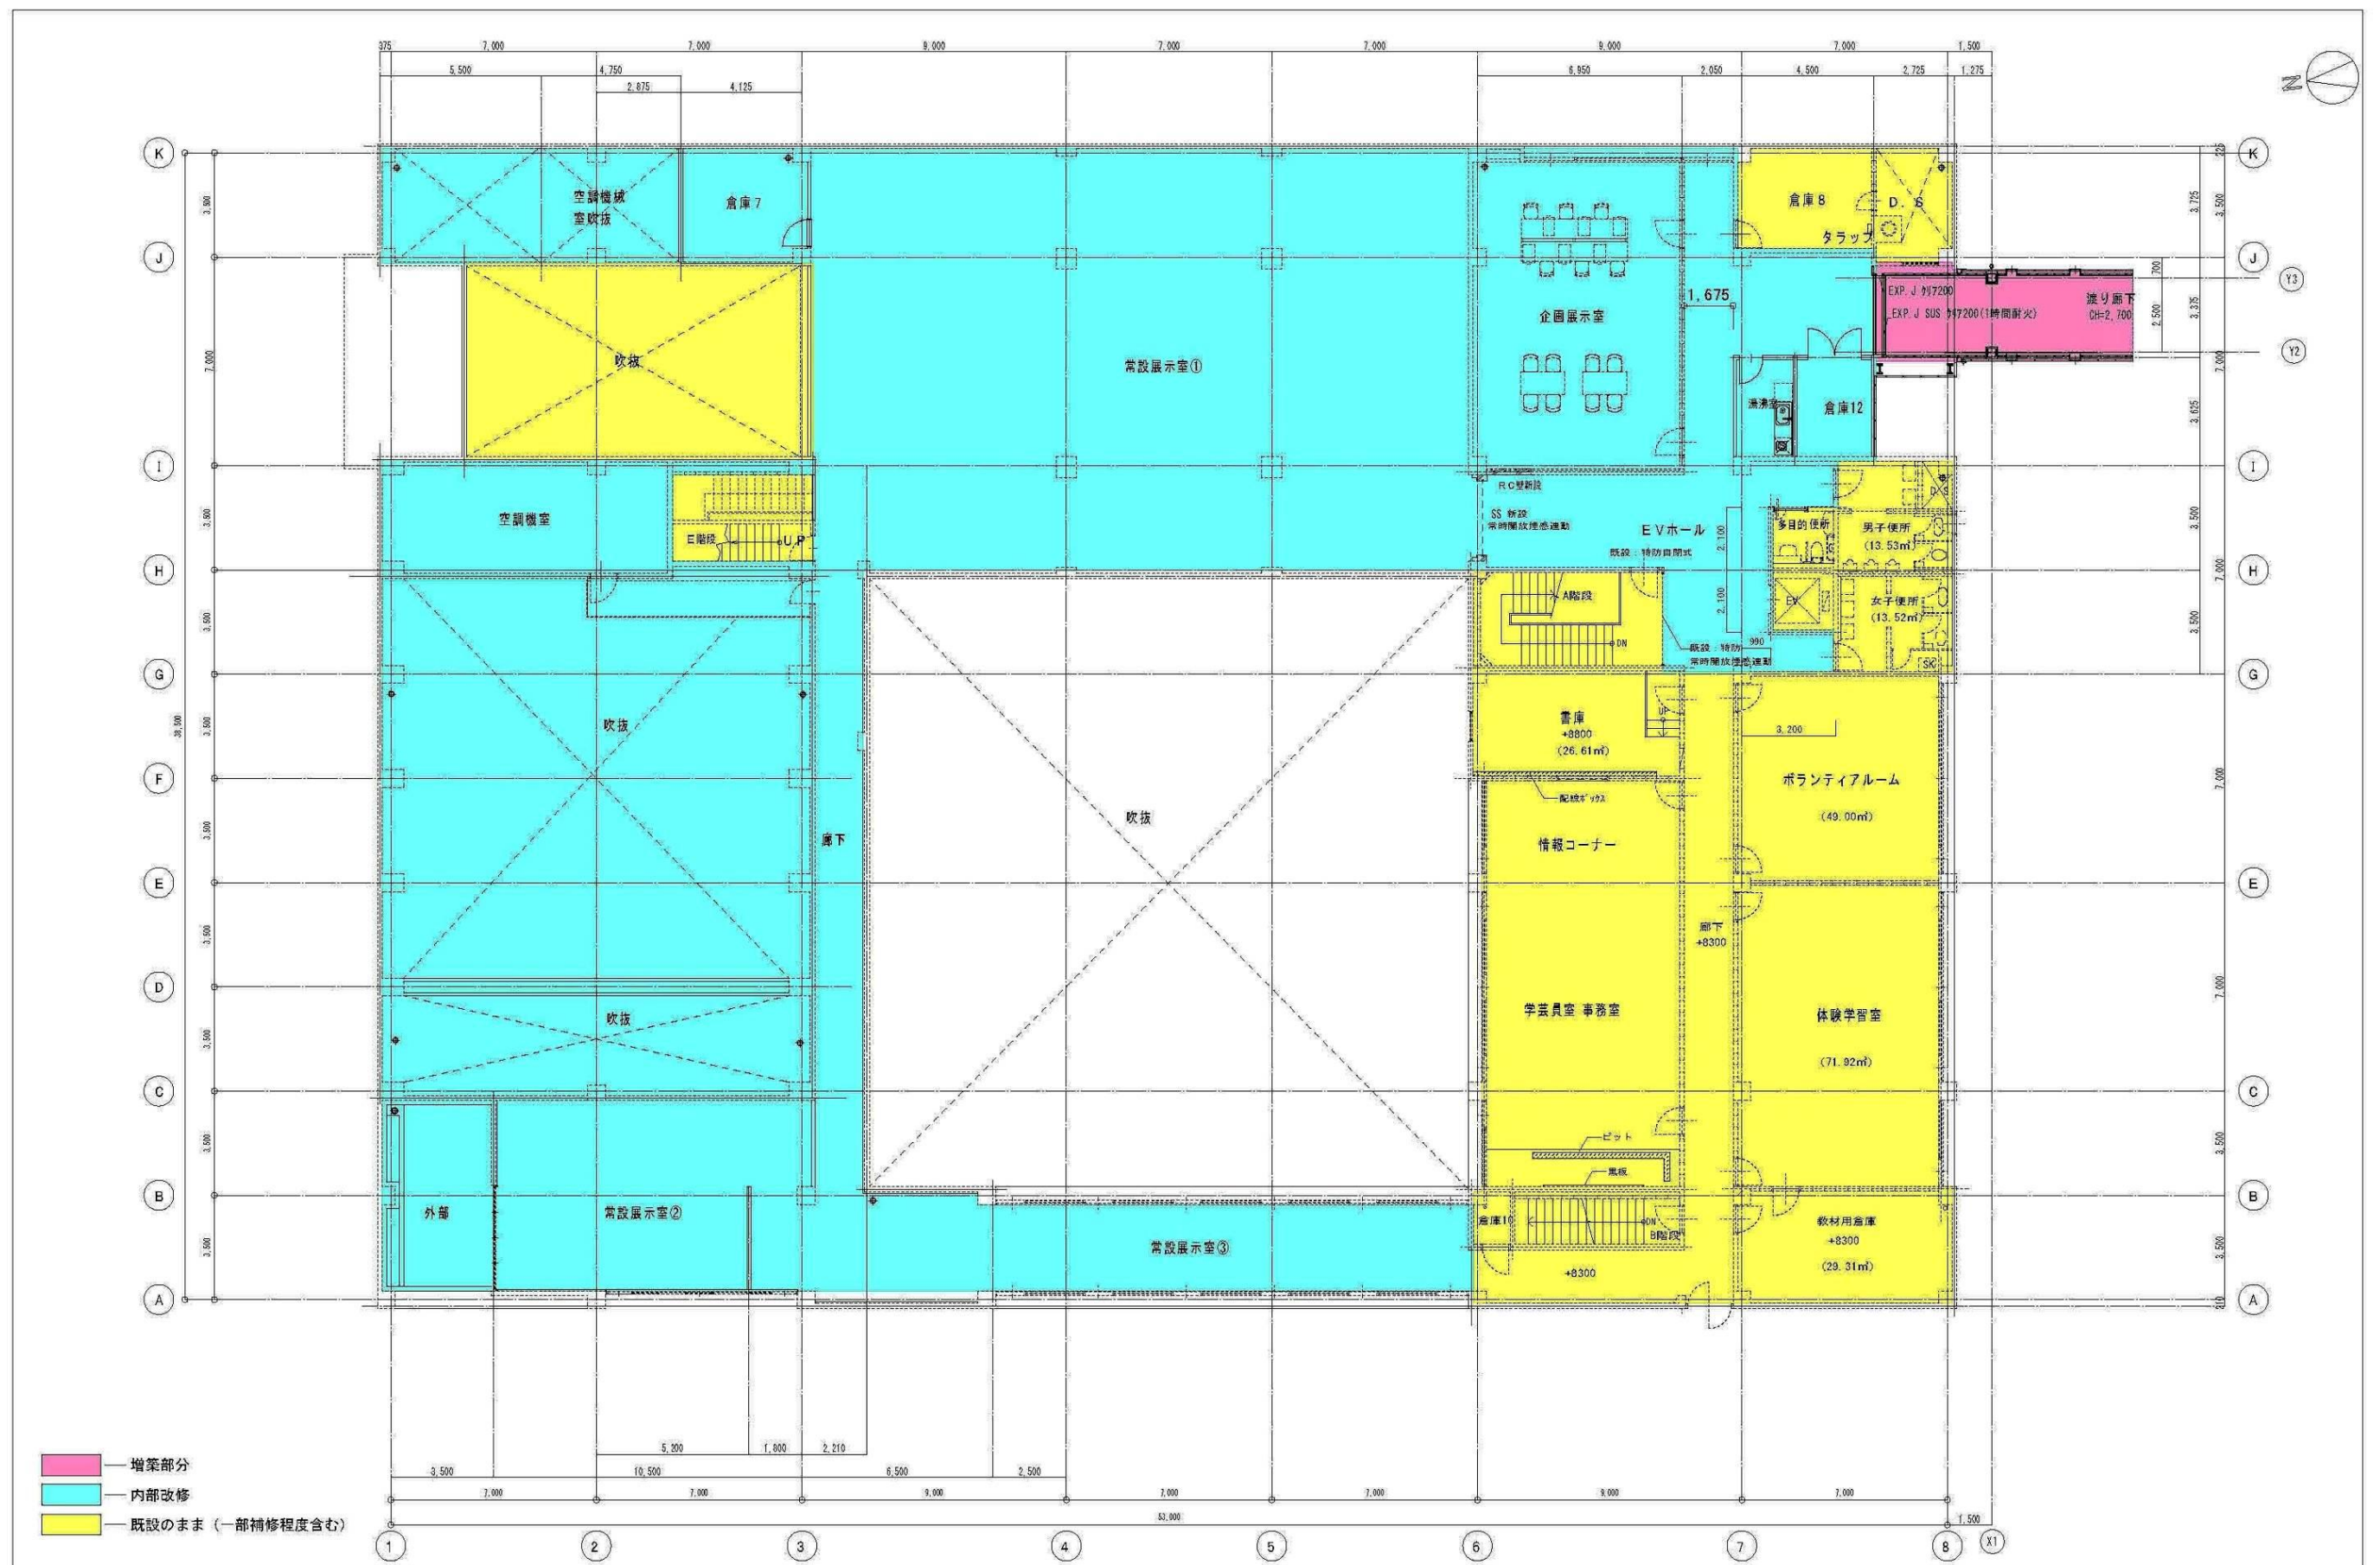


収蔵庫棟 1階平面図 (案)

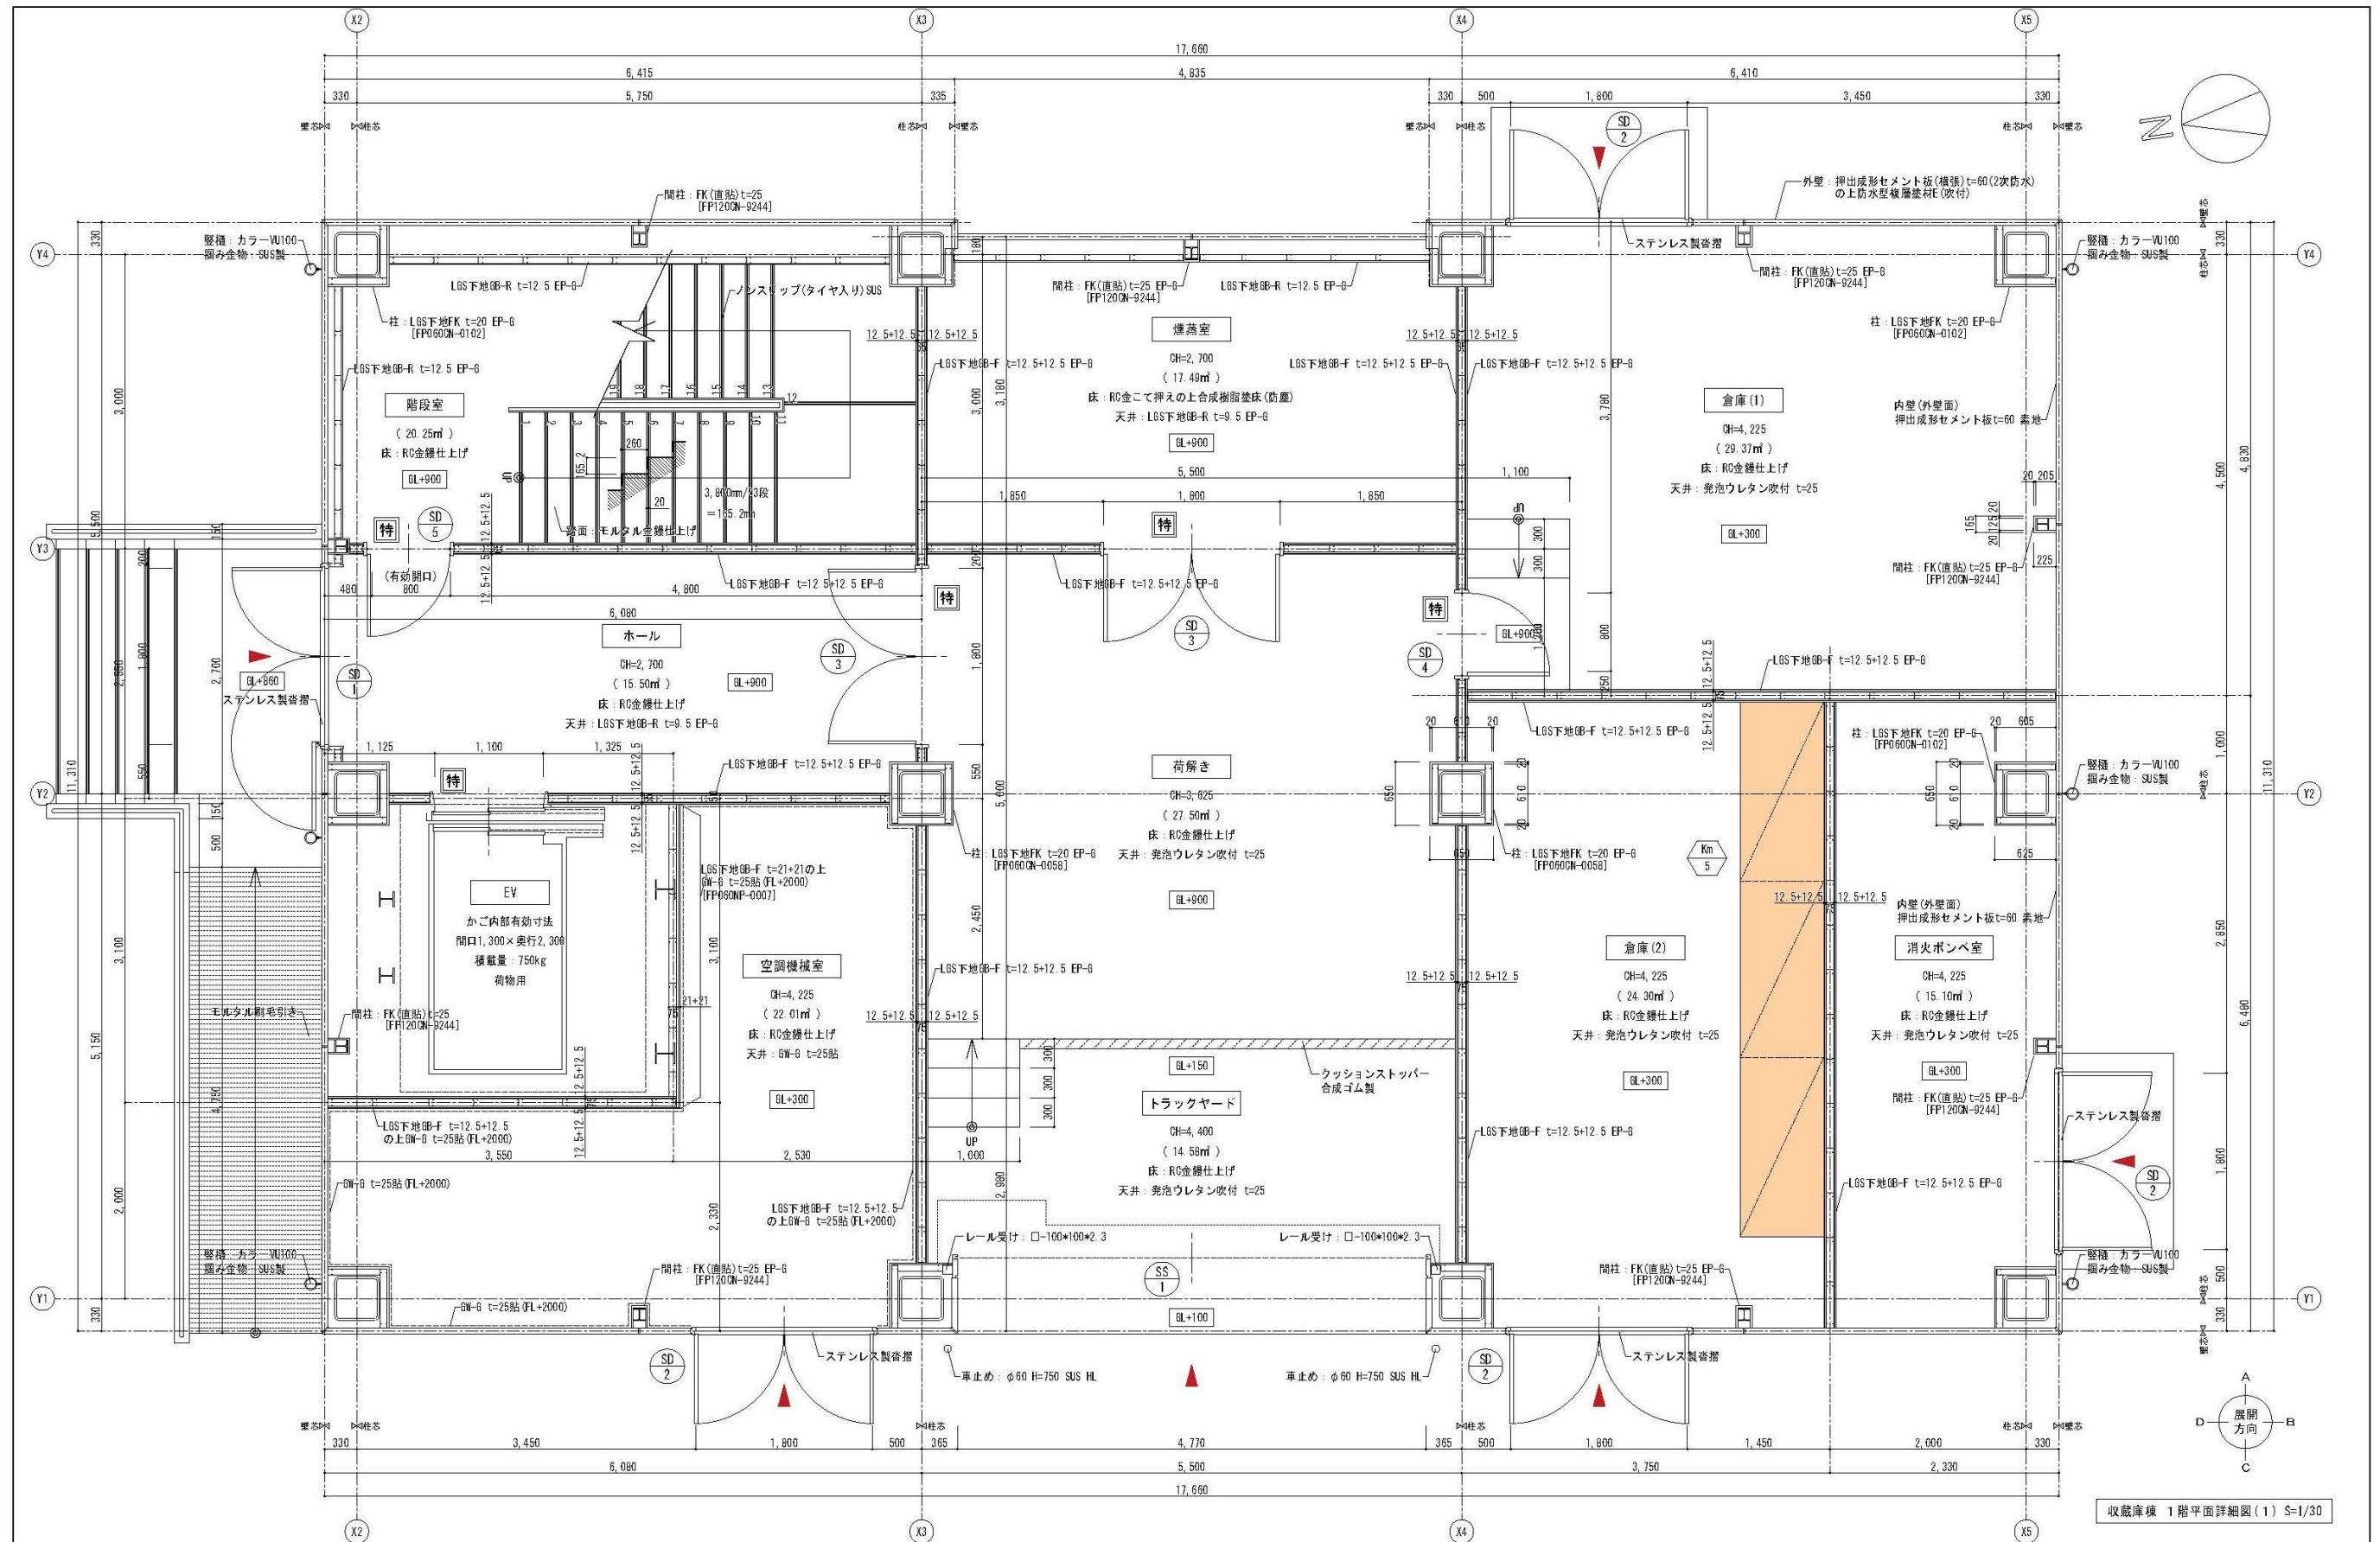


収蔵庫棟 1階平面詳細図(1) S=1/30

収蔵庫棟 2階平面図 (案)

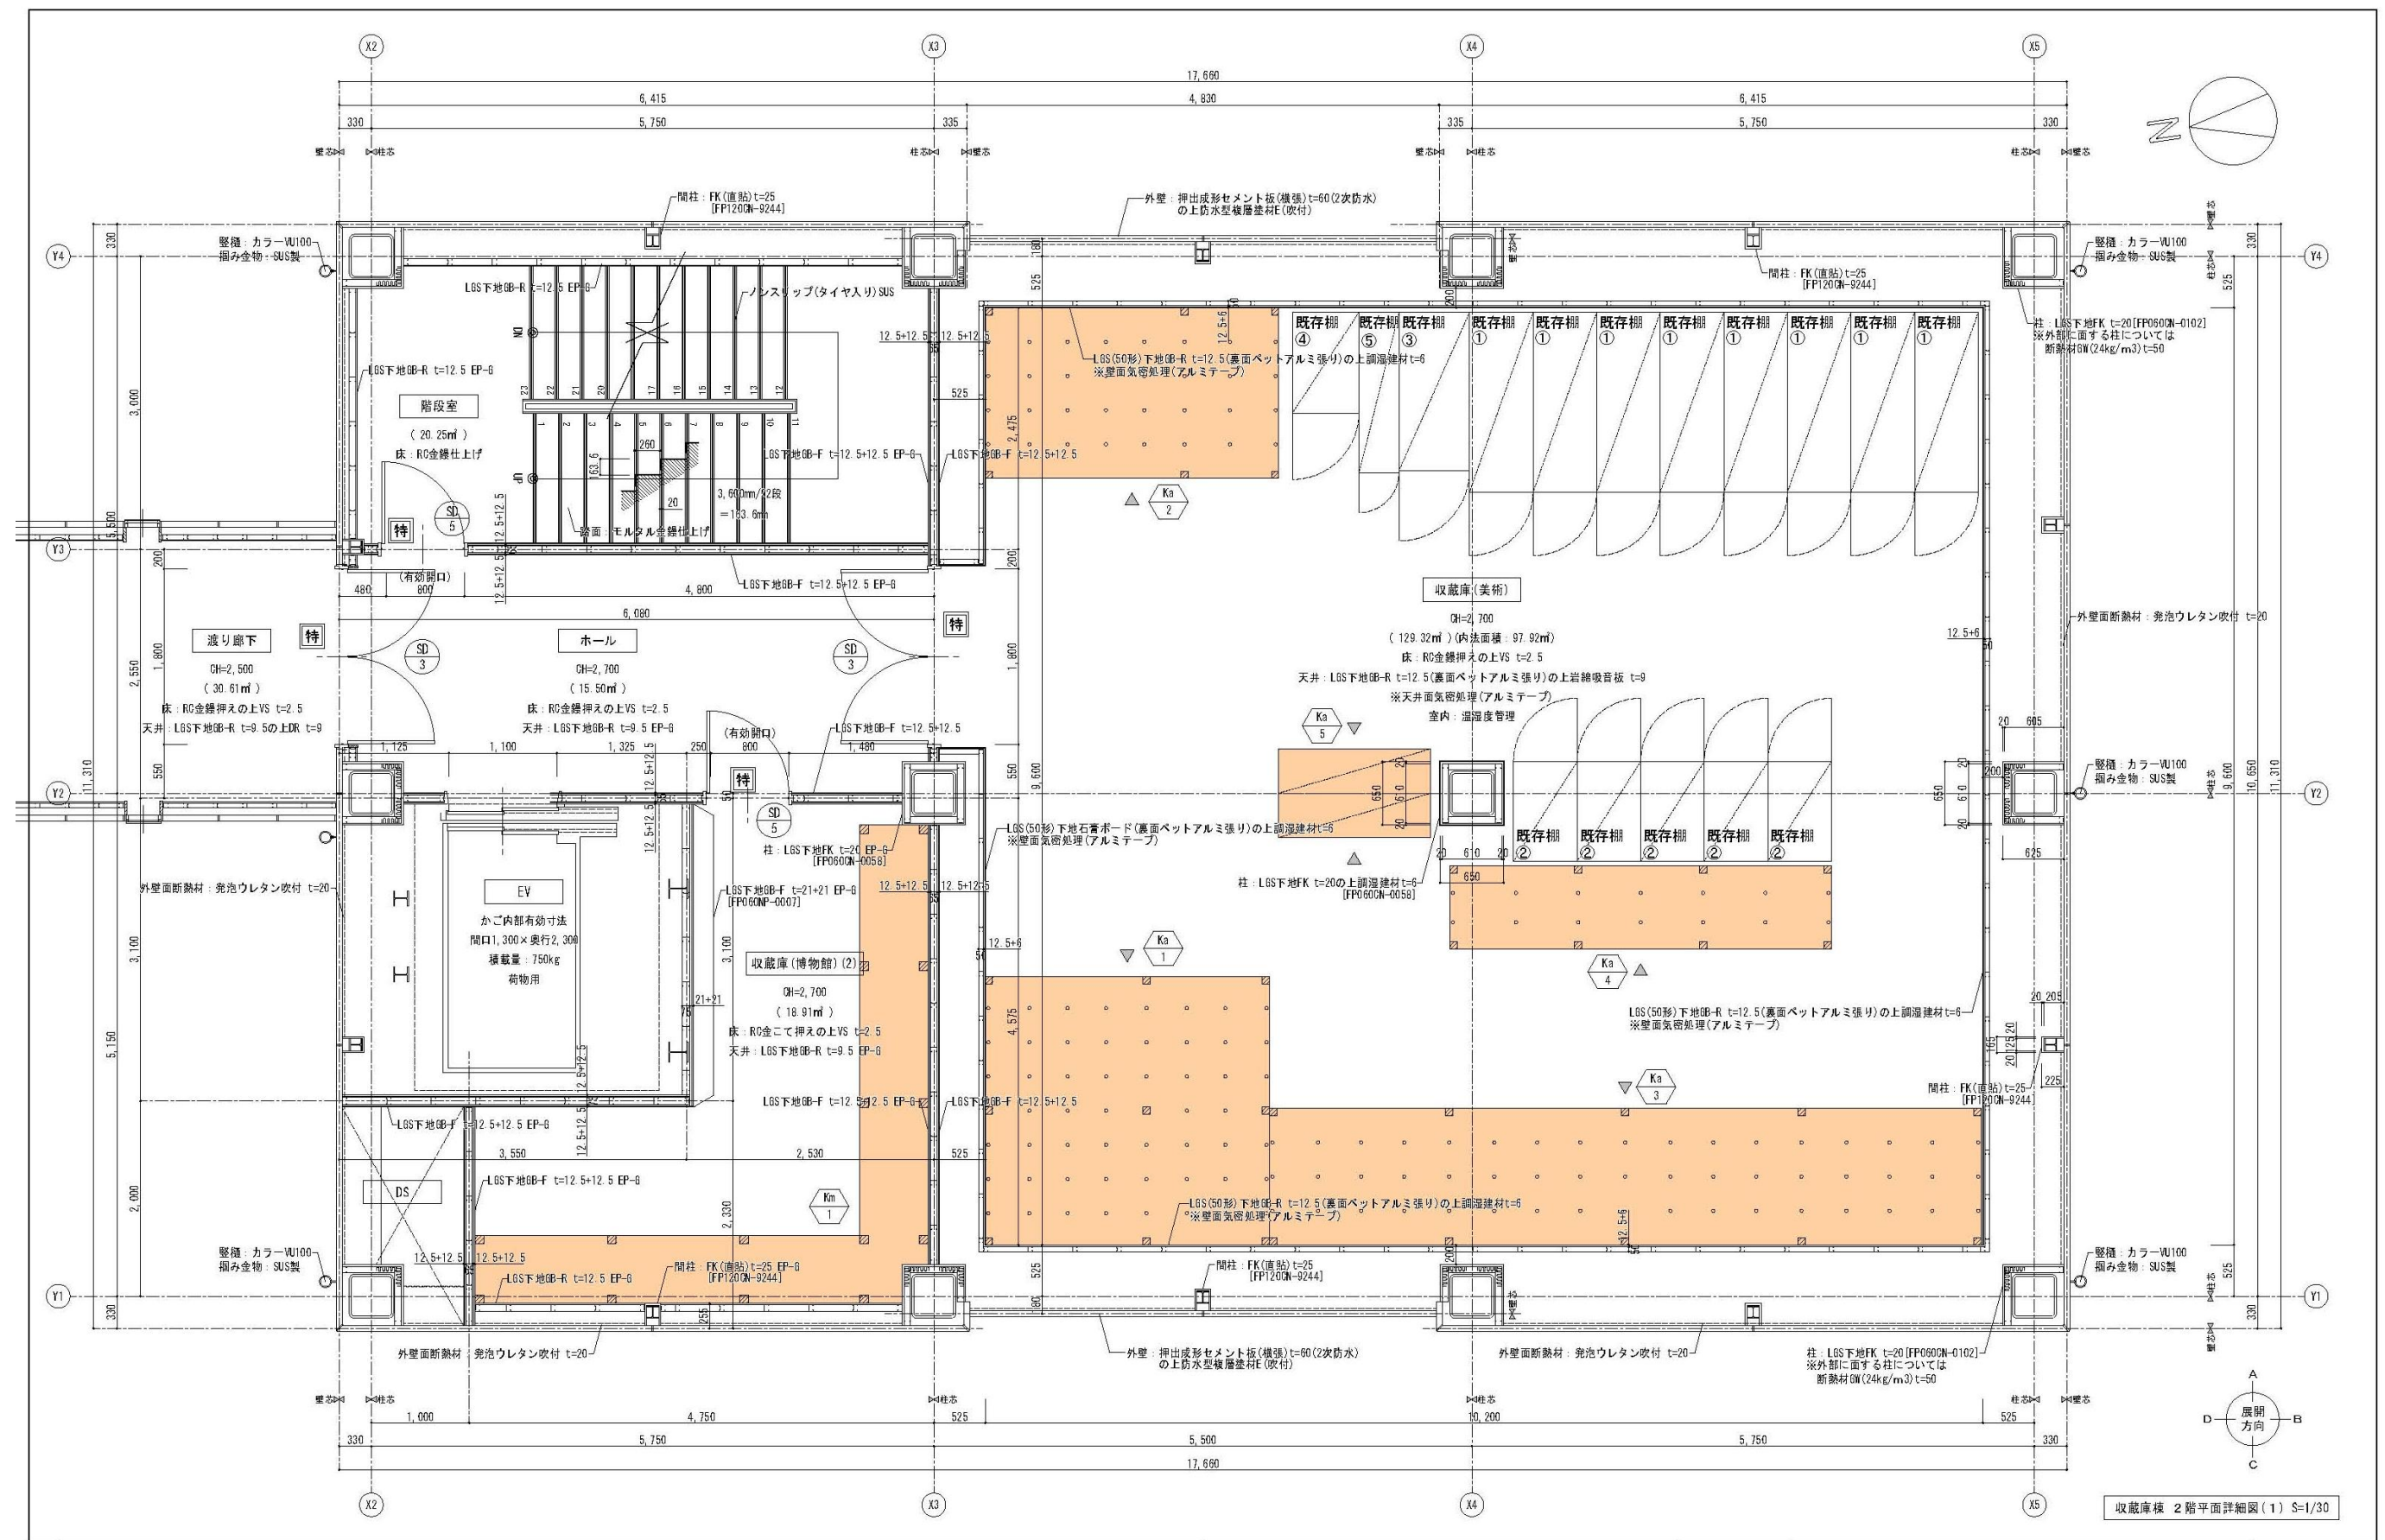

収蔵庫棟 2階平面詳細図(1) S=1/30

収蔵庫棟 3階平面図（案）

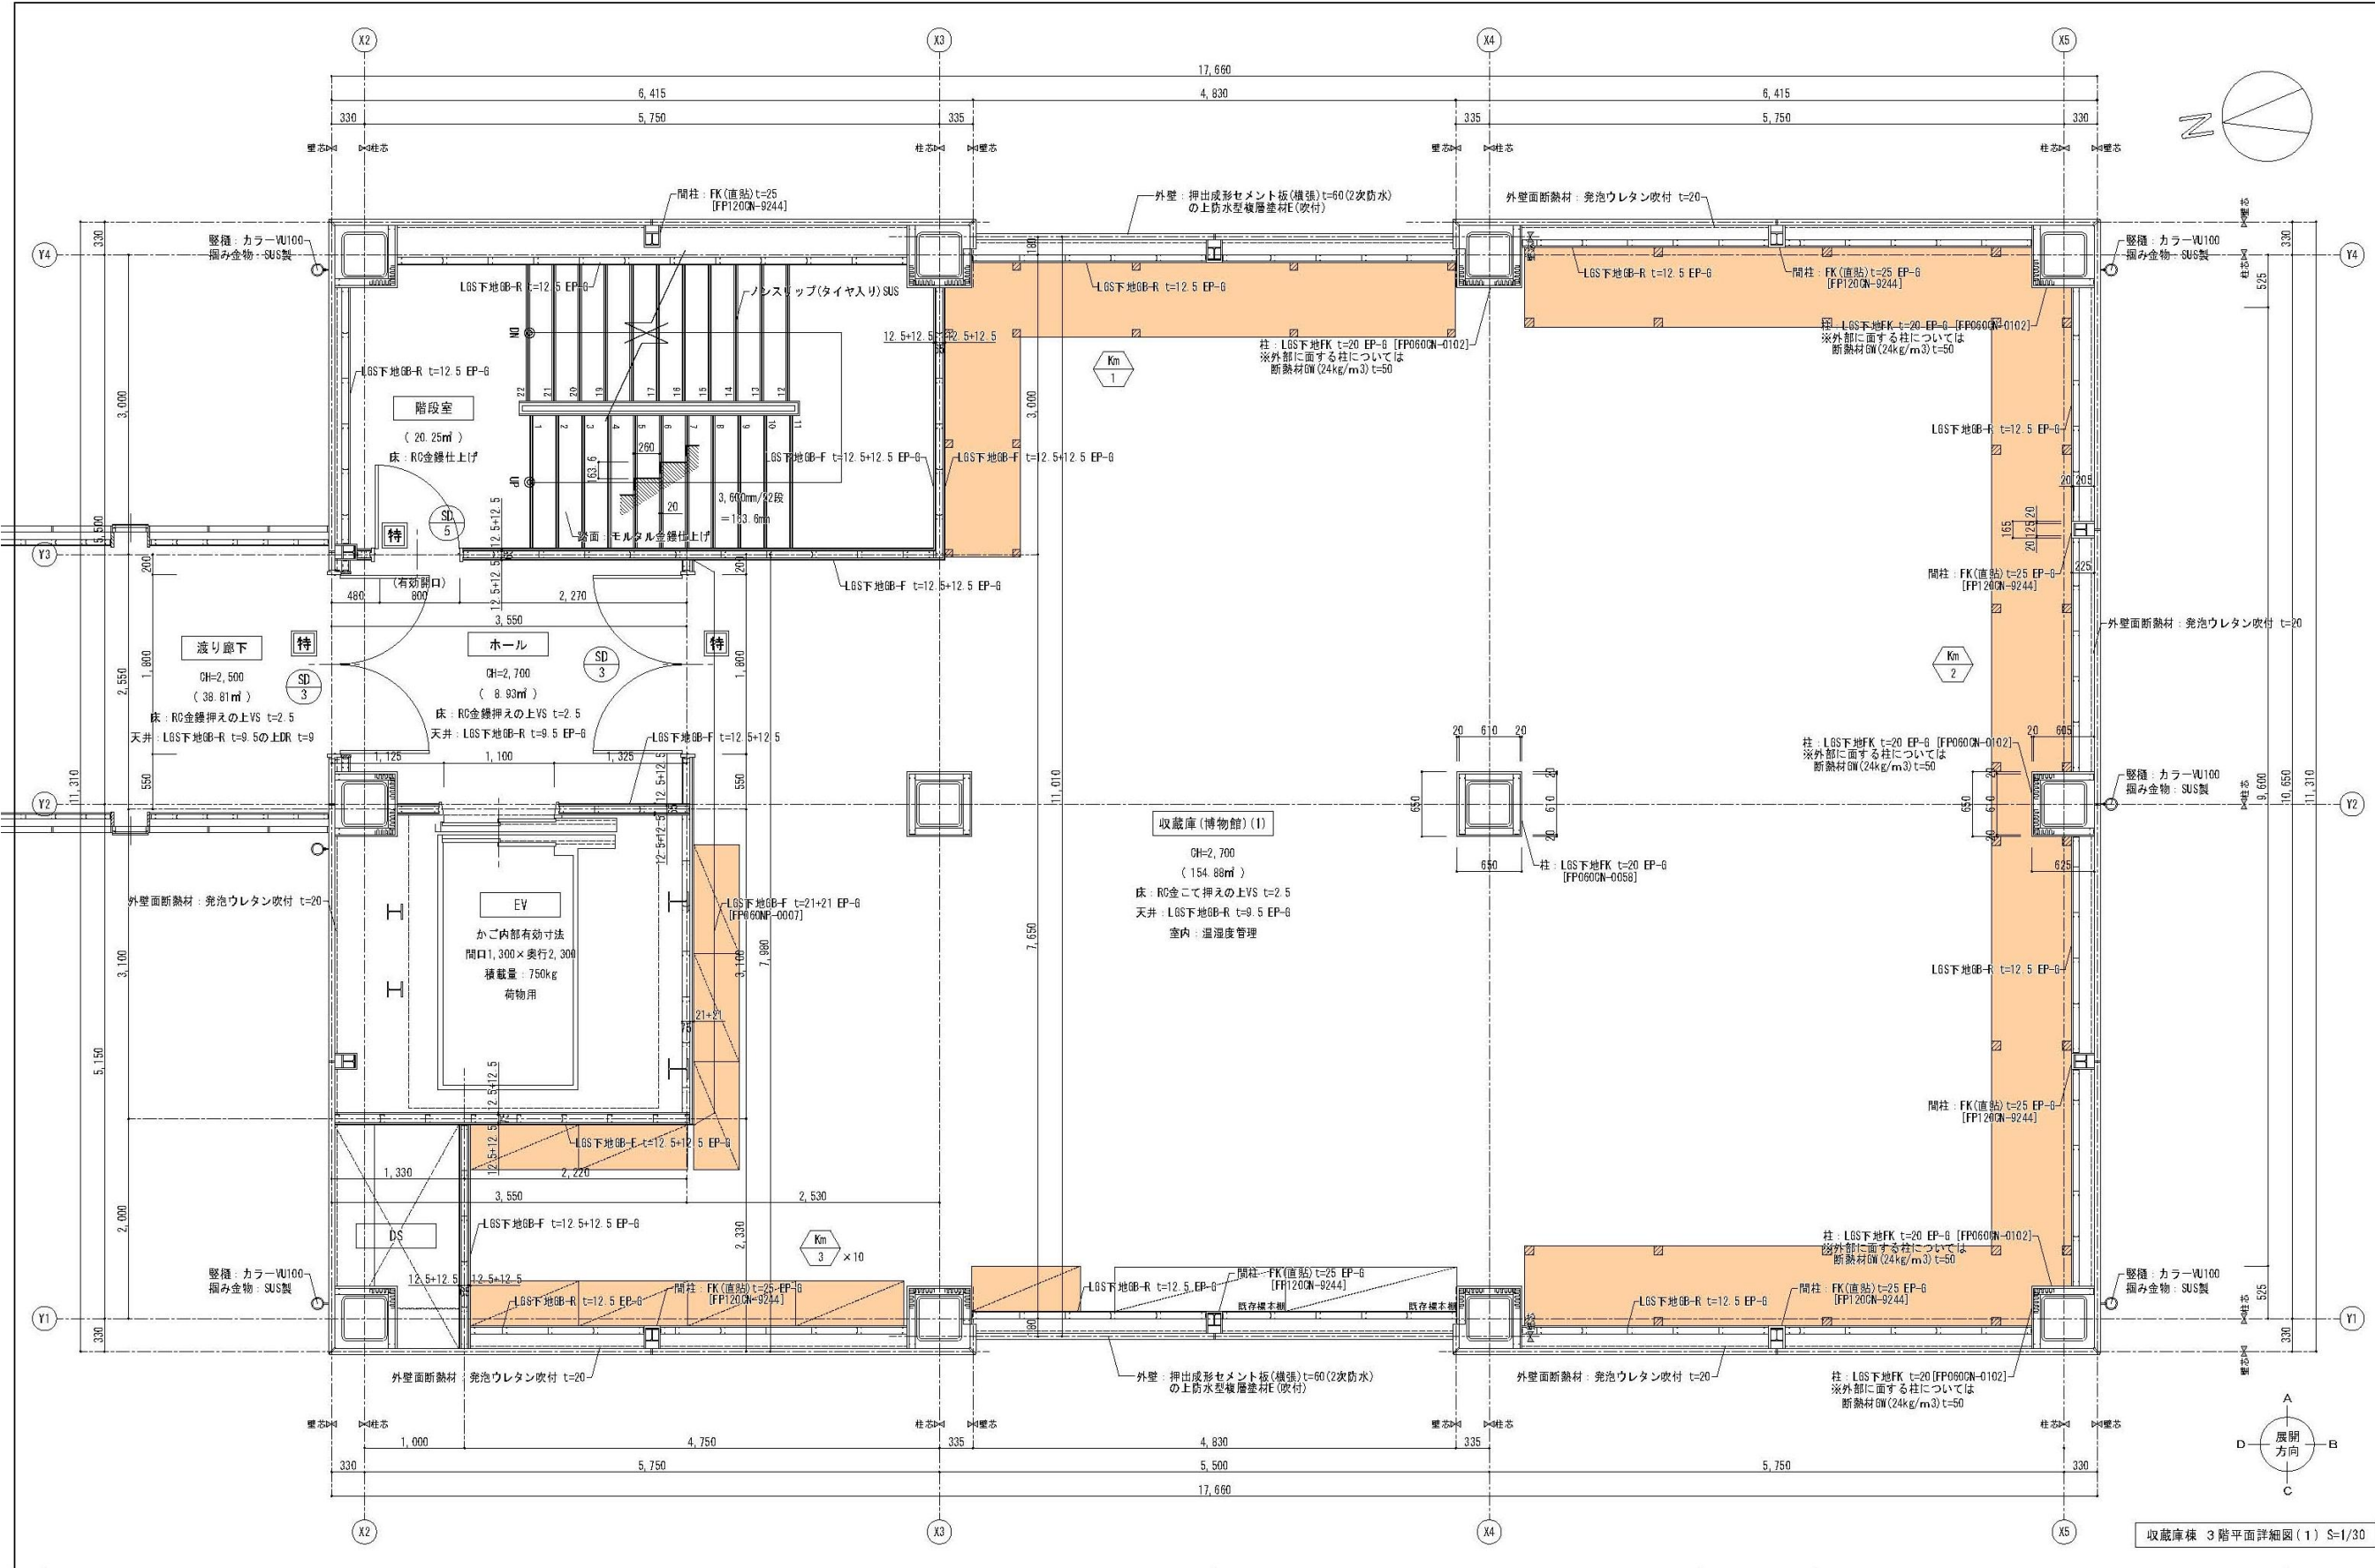

収蔵庫棟 3階平面詳細図(1) S=1/30

展示構成

展示の 基本方針 （案）


筑後川とともに息づく、日田の自然と人びとの暮らしを物語る

水郷と称される日田市。市域の中央を貫く筑後川（三隈川）は、日田の自然と生き物、人びとを潤し、育んできた母なる川といえます。新たな博物館では、この筑後川の流れを基調としながら、火山や大地、自然、生き物、人びとの営みなどの話題を分野横断的に紹介することで、「生きた自然を学ぶ場」としての展示の実現に取り組みます。


■展示のねらい

- ・造山活動や火山活動、浸食により形成された日田のなりたちを入口に、日田の自然や文化、民俗の魅力を分かりやすく伝えます。
- ・水郷と呼ばれる日田の由縁を感じてもらうとともに、水（筑後川）と自然、人との深いかかわりに気づきを与え、ふるさと日田への興味・関心を喚起します。
- ・日田の豊かな自然や文化、産業を受け継ぎ、将来にわたって継承していくことの大切さを伝えます。
- ・宇宙や天体、自然現象などを体験的な手法で伝えることで、科学的思考力、科学リテラシーの向上につなげます。

■展示ストーリー図

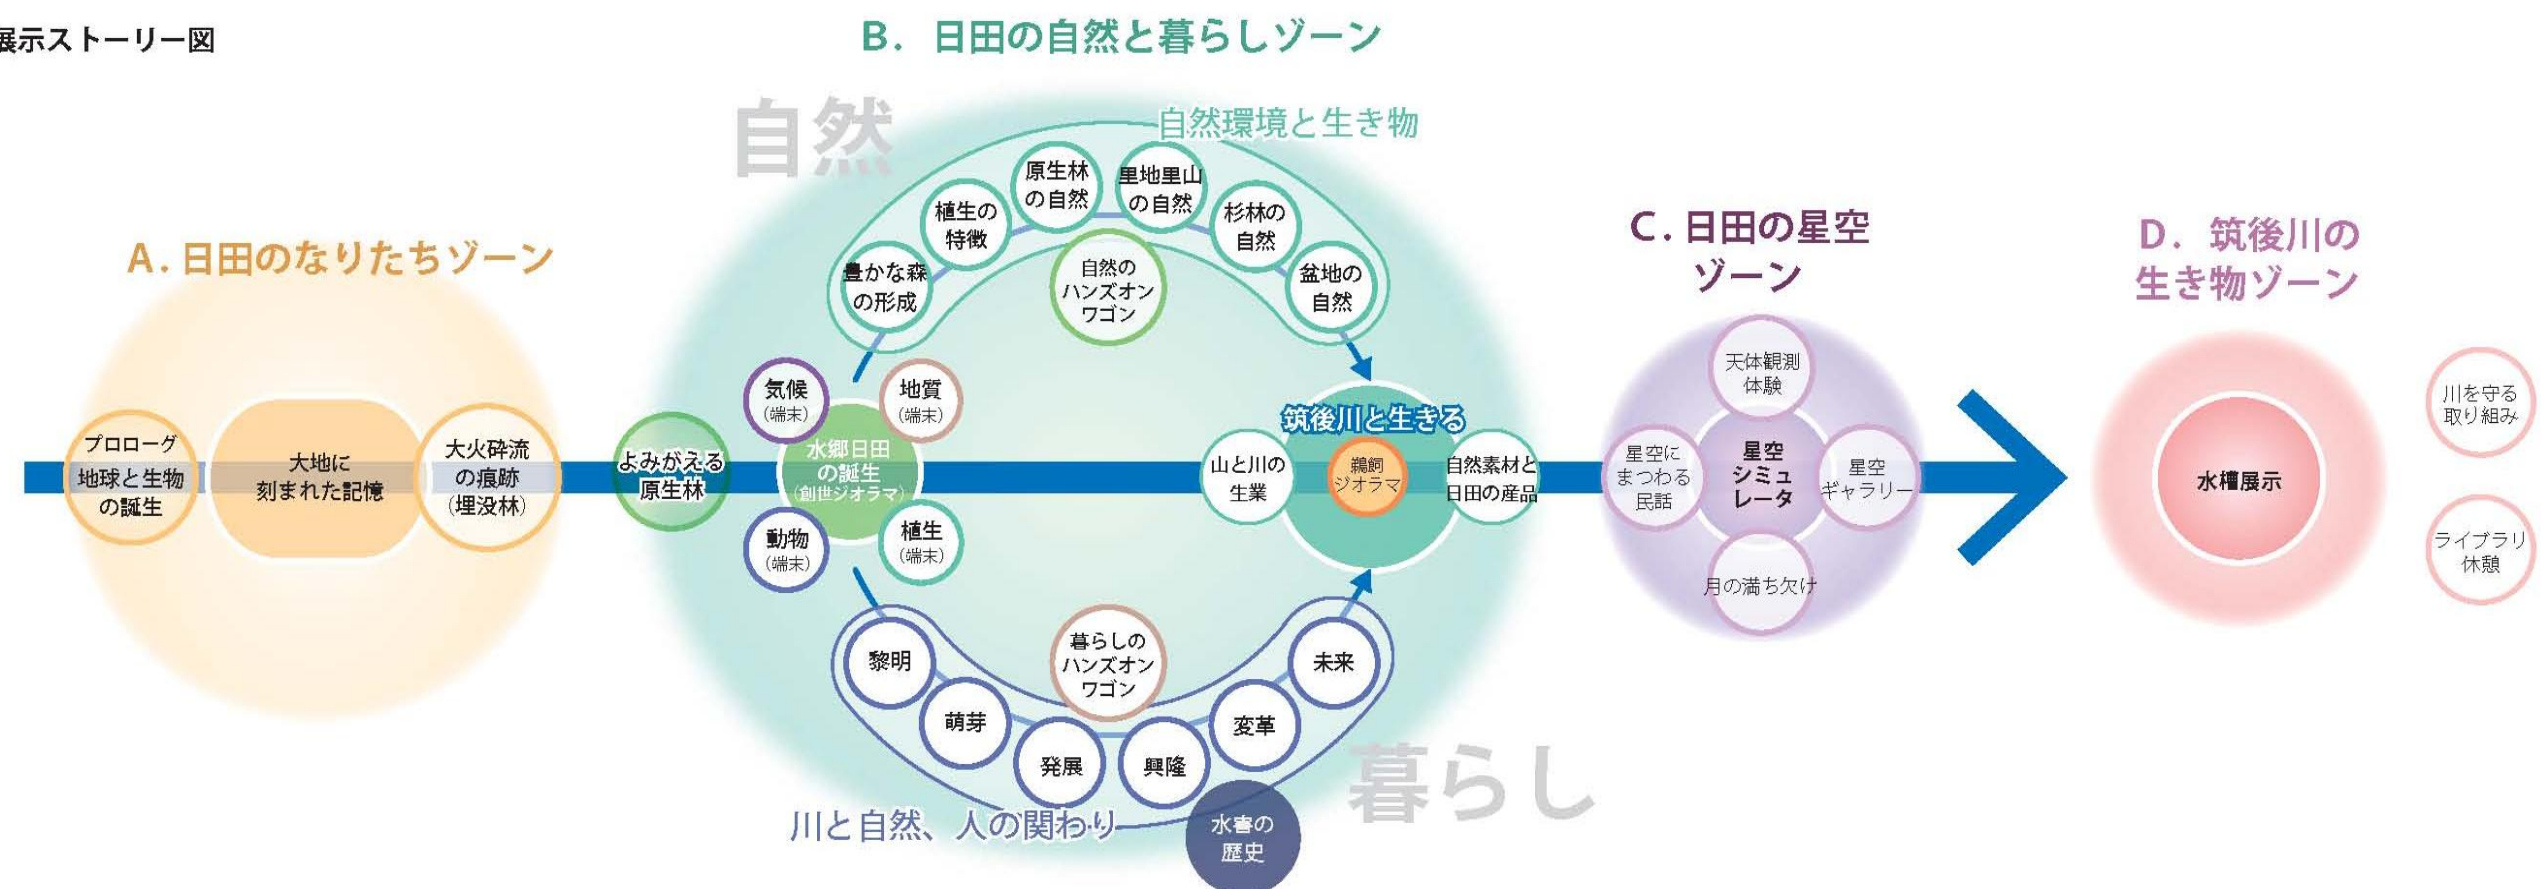

展示計画平面図①（案）

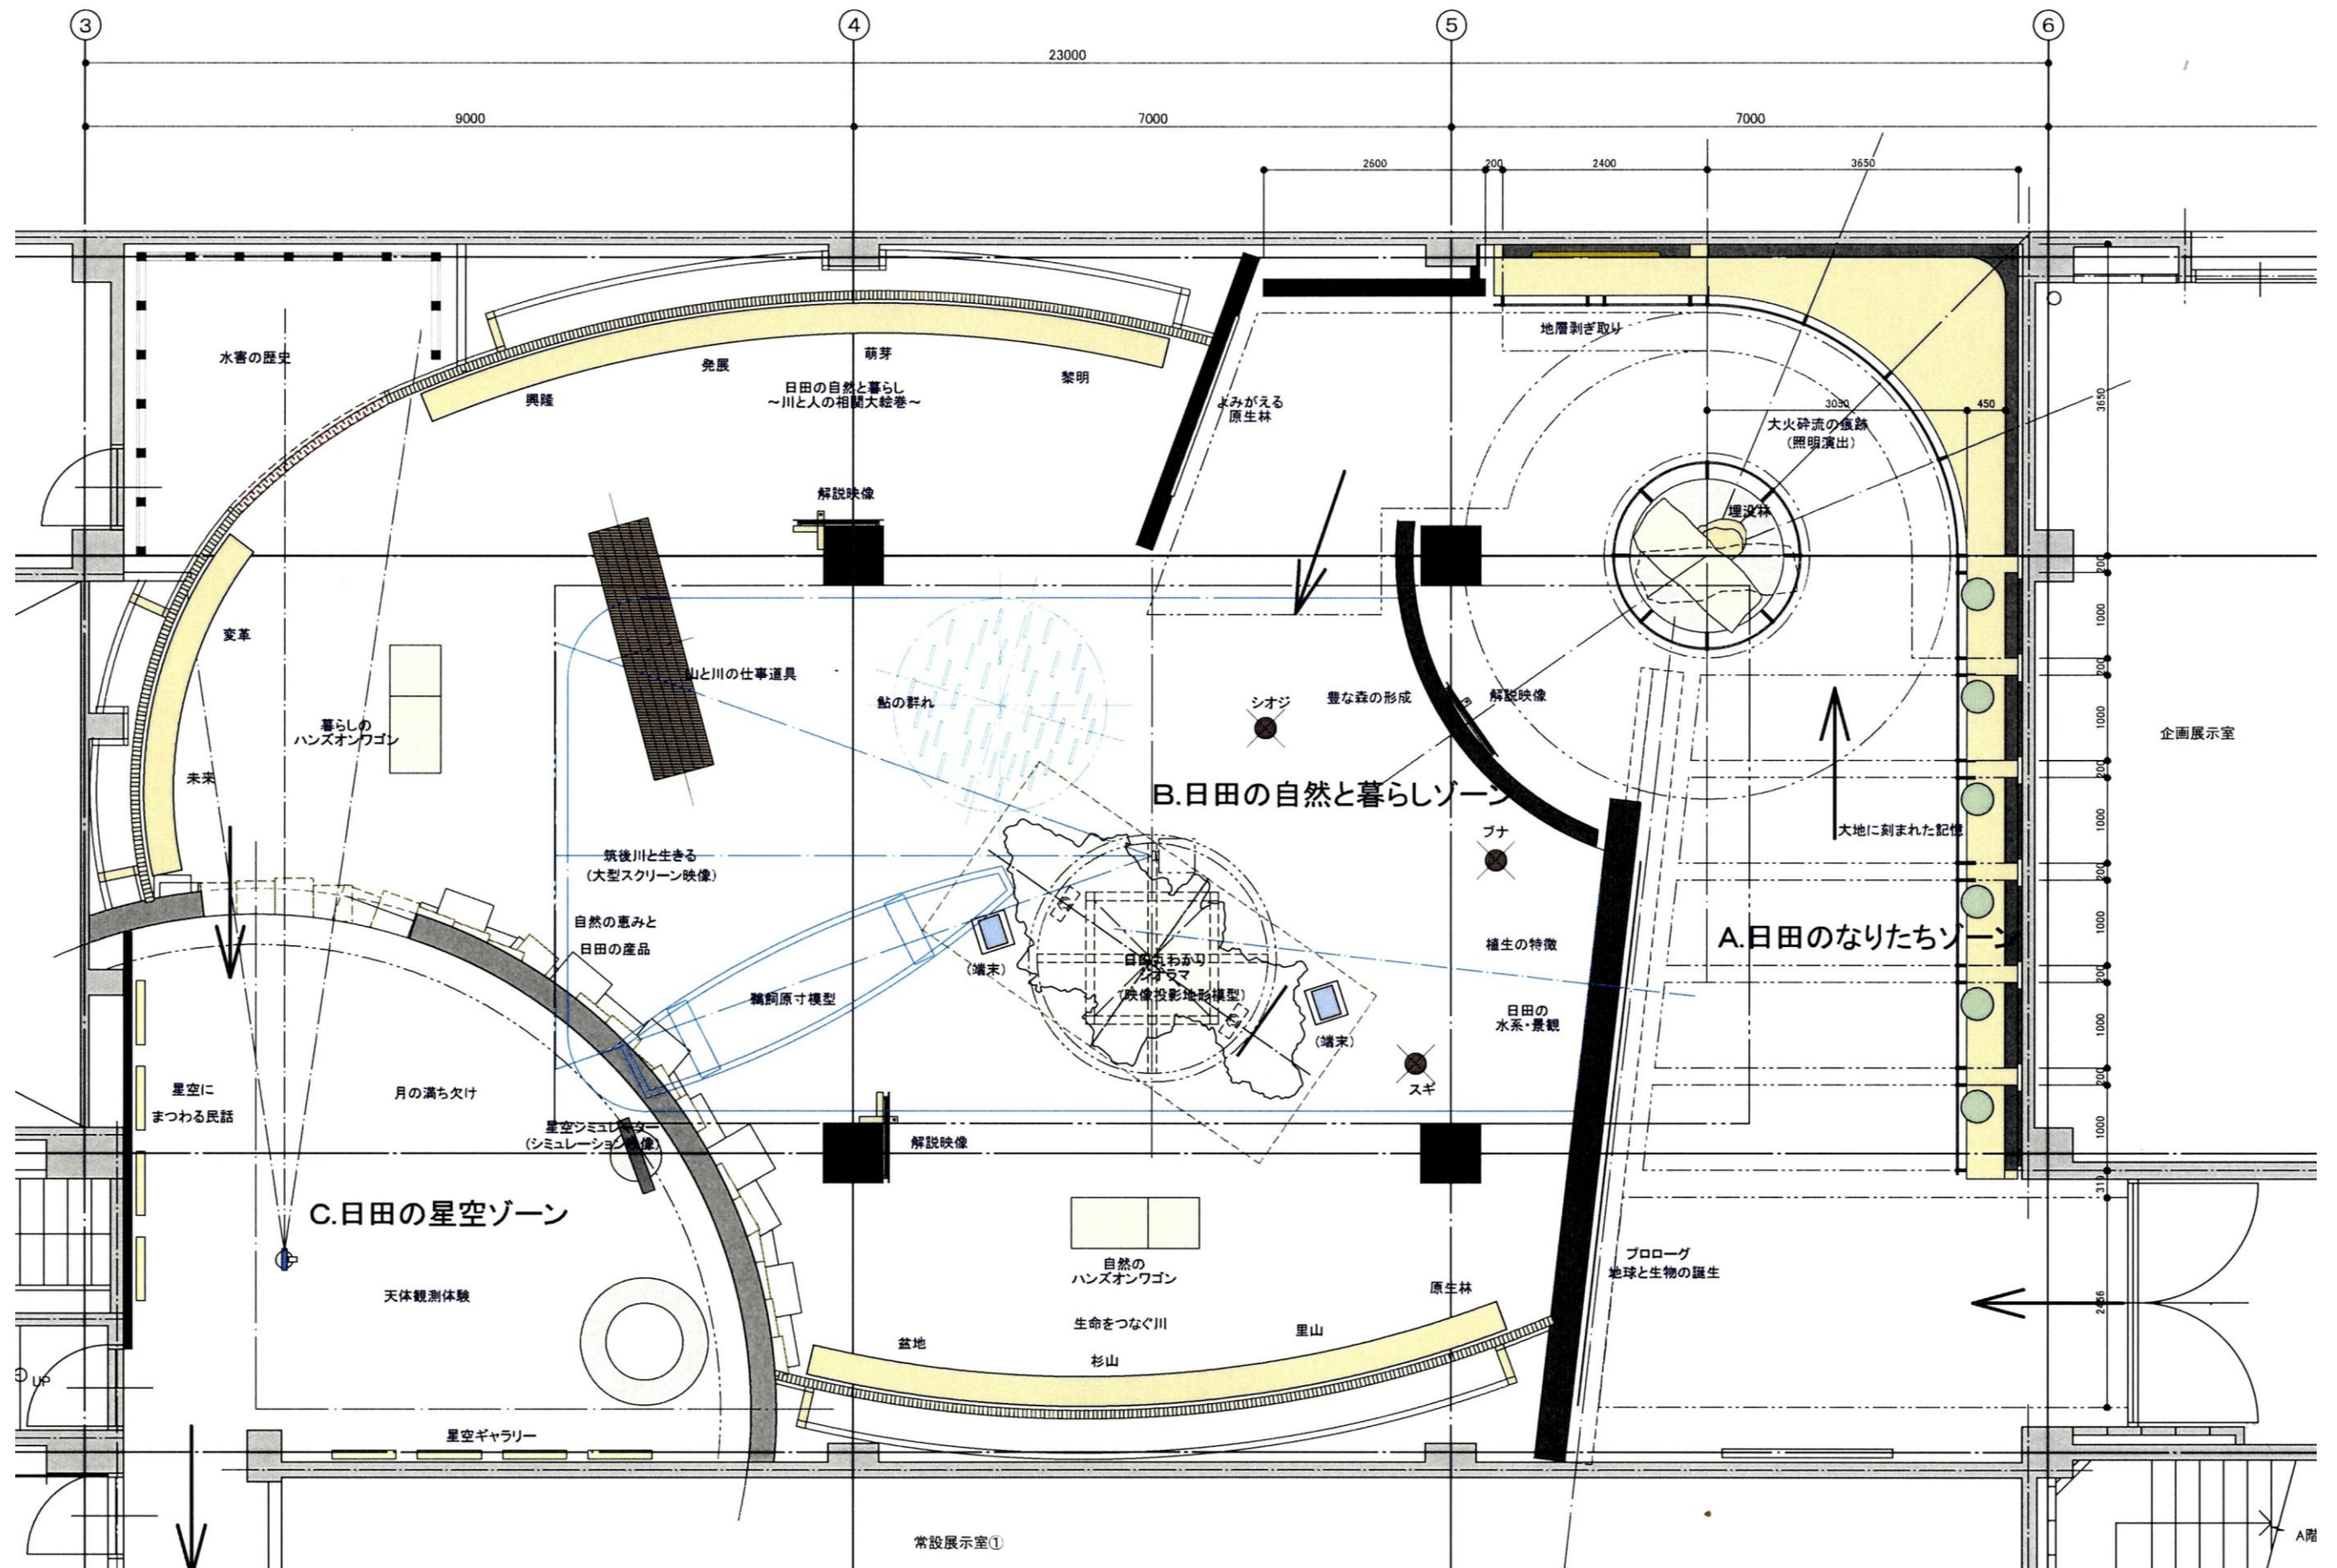

展示計画平面図②（案）

2015. 02. 16

3階平面図② 1/100

